


[-] [Custom View] [FlatWithEdges]

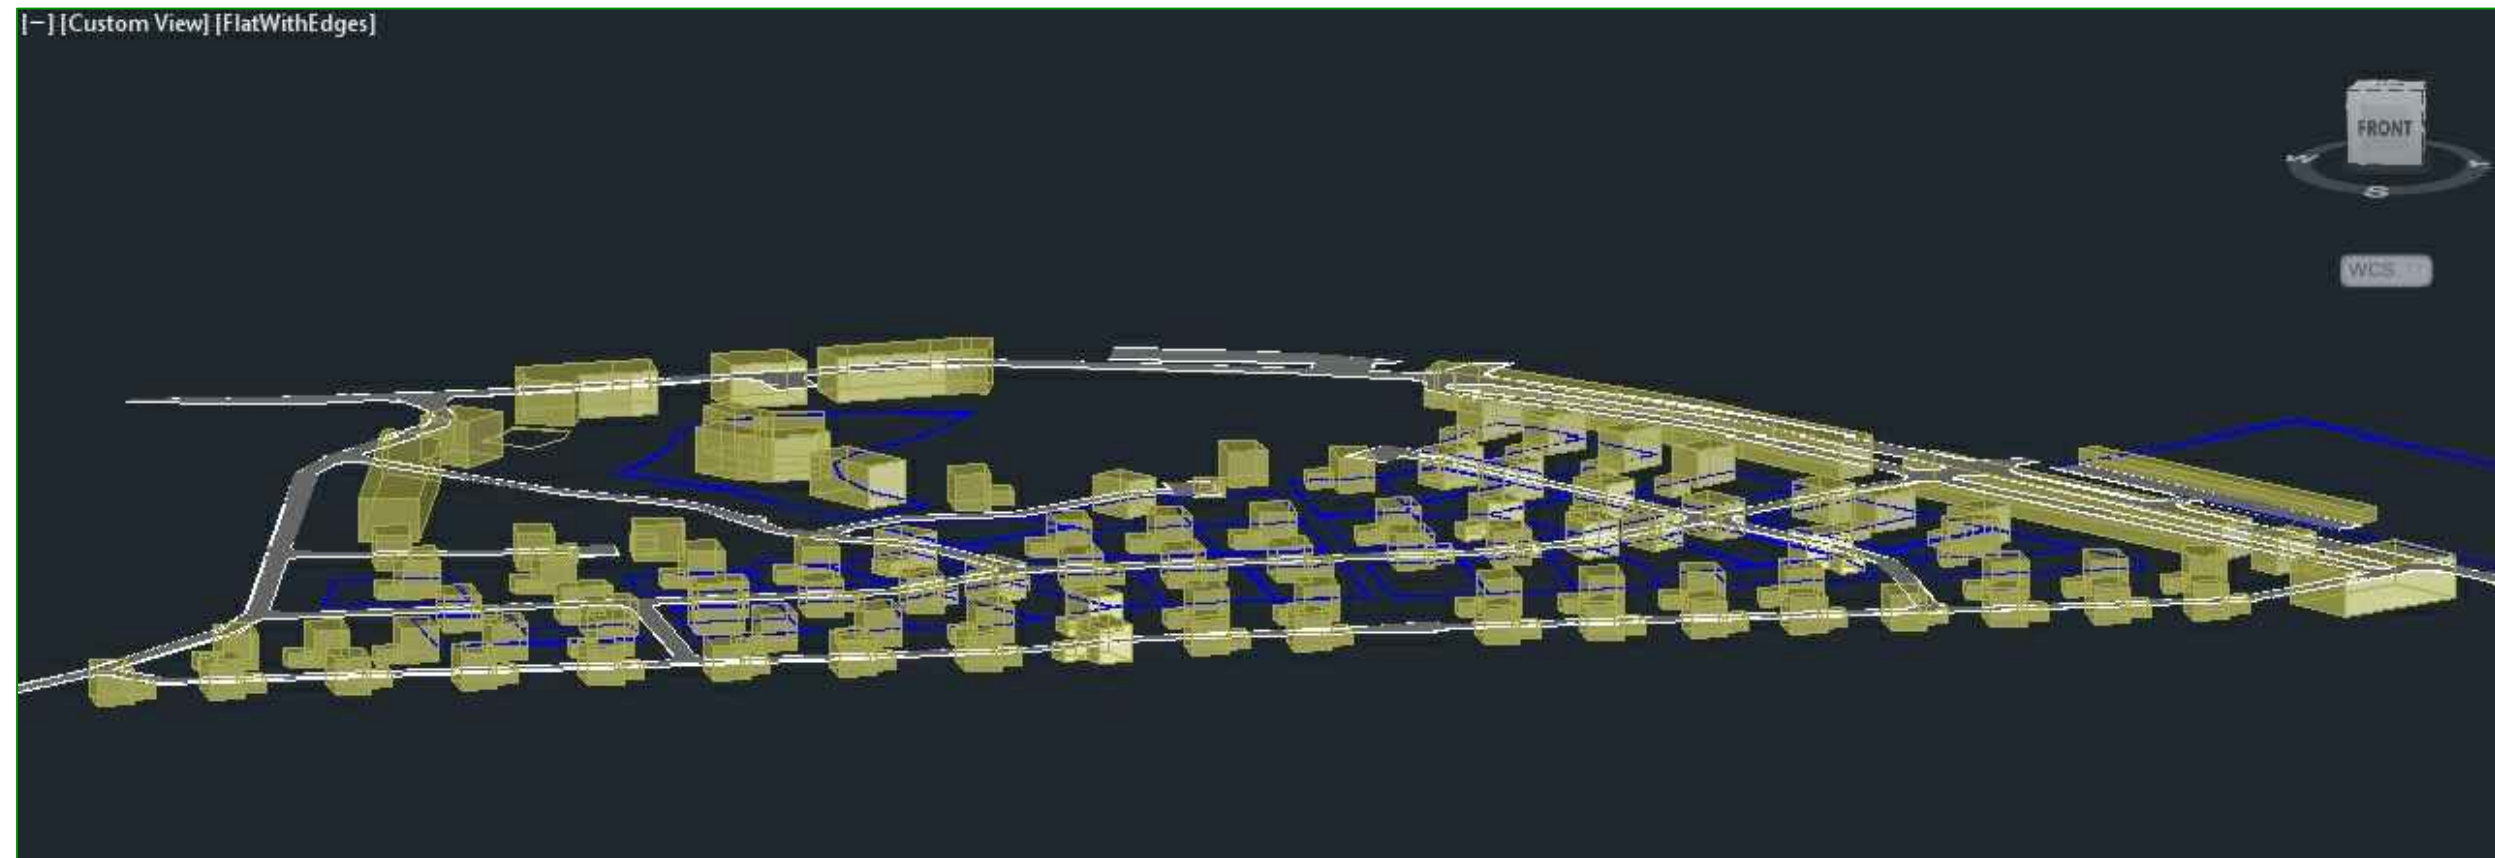

VGTU Teritorijų planavimo mokslinis institutas				Organizatorius: Molėtų rajono savivaldybė				
				Objektas: Molėtų miesto Žvyrakalnio kvartalo detaliojo plano korektūra (žemės sklypų formavimas laisvoje valstybinėje žemėje, pagrindinės naudojimo paskirties, būdų ir pobūdžių bei statybos reglamentų nustatymas)				
A1251	Proj. vad.	J.Zagorskas			Brėžinys: Vizualizacija - sklypuose numatomų statyti statinių tūrinis erdvinis pavaizdavimas			
	Proj. autor.	J.Zagorskas						
					Žymuo:			
					Etapas	Laida	Lapas	Lapu
					TP	1	SP-4	1