

TERITORIJŲ PLANAVIMO PROCESO INICIJAVIMO SUTARTIS

2023 m. Gruodžio mėn. Nr. _____

Molėtai

Molėtų rajono savivaldybės administracija (toliau – planavimo organizatorius), kodas 188712799, adresas: Vilniaus g. 44, LT-33140 Molėtai, atstovaujama administracijos direktoriaus Sigito Žvinio, veikiančio pagal Molėtų rajono savivaldybės administracijos nuostatus, patvirtintus Molėtų rajono savivaldybės tarybos 2015 m. gegužės 28 d. sprendimu Nr. B1-129, ir mažoji bendrija „ST Husas“, įmonės kodas 305563952, adresas Radvilėnų pl. 1B, Kaunas, atstovaujama vadovo Igno Mažiulio (toliau -Planavimo iniciatorė), (toliau – šalys), susitarė ir sudarė šią sutartį.

1. SUTARTIES DALYKAS

1.1. Šalys susitaria dėl planuojamos teritorijos, apimančios Molėtų rajono savivaldybės Čiulėnų seniūnijos Spaskų ir Kemetiškių kaimų teritorijas tarp Labanoro, Rytinės, Pušyno, Kemetiškių gatvių, (toliau – planuojama teritorija) teritorijų planavimo proceso iniciavimo, tai yra dėl Molėtų rajono savivaldybės Čiulėnų seniūnijos Spaskų ir Kemetiškių kaimų teritorijos tarp Labanoro, Rytinės, Pušyno, Kemetiškių gatvių bendrojo plano (toliau – teritorijų planavimo dokumentas) rengimo ir finansavimo. Teritorijų planavimo dokumento lygmuo – vietovės, rūšis – kompleksinis teritorijų planavimo dokumentas, mastelis – M 1:2000 (sutarties 1 priedas).

1.2. Rengiant rengti Molėtų rajono savivaldybės Čiulėnų seniūnijos Spaskų ir Kemetiškių kaimų teritorijos tarp Labanoro, Rytinės, Pušyno, Kemetiškių gatvių bendrąjį planą, bus suformuotos planavimo lygmenį atitinkančias teritorijos funkcinio ir erdvinio vystymo kryptys, optimizuota planuojamos teritorijos urbanistinė struktūra, socialinė ir inžinerinė infrastruktūra, numatyta gyvenamųjų teritorijų plėtra; sudarytos sąlygos darniai priemištinės teritorijos integracijai su Molėtų miestu; sudarytos sąlygos privačioms investicijoms, kuriančioms socialinę ir ekonominę gerovę, tinkamos kokybės gyvenimo sąlygos; derinami fizinių ir juridinių asmenų ar jų grupių bei savivaldybės interesai dėl teritorijos naudojimo ir veiklos plėtojimo teritorijoje sąlygų; sudaromos sąlygos racionaliam žemės naudojimui; nustatomi detaliųjų planų teritorijos naudojimo reglamentai.

2. PLANAVIMO TIKSLAI

2.1. Teritorijų planavimo dokumento rengimo tikslai, nustatyti vadovaujantis Lietuvos Respublikos teritorijų planavimo įstatymo 3 straipsnio nuostatomis:

2.1.1. sudaryti sąlygas racionaliam planuojamos teritorijos panaudojimui;

2.1.2. kurti sveiką, saugią, darnią, klimato kaitos padariniams atsparią gyvenamąją aplinką ir visavertės gyvenimo sąlygas gyvenamosiose vietovėse;

2.1.3. sudaryti sąlygas investicijoms, kuriančioms socialinę ir ekonominę gerovę, tinkamos kokybės gyvenimo sąlygas, skatinančioms alternatyvių energijos šaltinių ir technologijų plėtrą, didinančioms energijos vartojimo efektyvumą;

2.1.4. derinti fizinių ir juridinių asmenų ar jų grupių ir Molėtų rajono savivaldybės interesus dėl teritorijos naudojimo ir veiklos plėtojimo teritorijoje sąlygų.

3. PLANAVIMO INICIATORIAUS TEISĖS IR PAREIGOS

3.1. Sutarties 4.5 punkte nurodytu pagrindu rengti teritorijų planavimo dokumentą pagal Lietuvos Respublikos įstatymuose ir kituose teisės aktuose nustatytus reikalavimus.

3.2. Sutarties 4.5 punkte nurodytu pagrindu kreiptis į aplinkos ministro įsakymu patvirtintose Kompleksinio teritorijų planavimo dokumentų rengimo taisyklėse ir atitinkamose specialiųjų teritorijų planavimo dokumentų rengimo taisyklėse nurodytas institucijas, kad jos pateiktų teritorijų planavimo dokumentui teritorijų planavimo sąlygas, kaip numatyta Lietuvos Respublikos teritorijų planavimo įstatyme.

3.3. Sutarties 4.5 punkte nurodytu pagrindu teikti teritorijų planavimo dokumento projektą viešinti, derinti, tikrinti ir tvirtinti Lietuvos Respublikos teritorijų planavimo įstatymo ir jo įgyvendinamųjų teisės aktų nustatyta tvarka.

3.4. Pagal sutartį finansuoti teritorijų planavimo dokumento rengimą.

3.6. Pasirinkti teritorijų planavimo dokumento rengėją, kai planavimo iniciatorius finansuoja teritorijų planavimo dokumento rengimą.

4. PLANAVIMO ORGANIZATORIAUS TEISĖS IR PAREIGOS

4.1. Bendradarbiauti su planavimo iniciatoriumi, operatyviai teikti informaciją ir (ar) duomenis, kurių reikia teritorijų planavimo dokumentams rengti, derinti ir tikrinti.

4.2. Bendradarbiauti su planavimo iniciatoriumi viešinant teritorijų planavimo procesą Lietuvos Respublikos teritorijų planavimo dokumentų rengimo ir teritorijų planavimo proceso valstybinės priežiūros informacinėje sistemoje, savivaldybės interneto svetainėje, seniūnijos, kurioje rengiamas teritorijų planavimo dokumentas, skelbimų lentoje, nagrinėti ir aptarti pasiūlymus dėl teritorijų planavimo dokumentų, dalyvauti jų viešame svarstyme.

4.4. Teritorijų planavimo dokumentą patvirtinti laikantis Lietuvos Respublikos teritorijų planavimo įstatyme ir kituose teisės aktuose nustatytų terminų, kai planavimo organizatorius yra ši teritorijų planavimo dokumentą tvirtinantis subjektas.

4.5. Sudarydamas šią sutartį, planavimo organizatorius suteikia planavimo iniciatoriui įgaliojimą teritorijų planavimo dokumento rengimo metu planavimo organizatoriaus vardu kreiptis į aplinkos ministro įsakymu patvirtintose Kompleksinio teritorijų planavimo dokumentų rengimo taisyklėse ir atitinkamose specialiųjų teritorijų dokumentų rengimo taisyklėse nurodytas institucijas, kad jos pateiktų teritorijų planavimo sąlygas, teikti teritorijų planavimo dokumento projektą viešinti, derinti, tikrinti ir tvirtinti Lietuvos Respublikos teritorijų planavimo įstatymo ir kitų teisės aktų nustatyta tvarka, atlikti kitus būtinus veiksmus, pasirašyti prašymus ir dokumentus, kurių reikia teritorijų planavimo dokumentui rengti, derinti, tikrinti ir patvirtinti teisės aktų nustatyta tvarka.

4.6. Planavimo organizatoriai atsakingi už patvirtintų teritorijų planavimo dokumentų paskelbimą ir įregistravimą Lietuvos Respublikos teritorijų planavimo dokumentų registre Lietuvos Respublikos teritorijų planavimo įstatymo 39 straipsnio 3 dalyje nustatyta tvarka, už oficialaus informacinio pranešimo apie teritorijų planavimo dokumento patvirtinimą paskelbimą jį tvirtinančios

institucijos interneto svetainėje ir Lietuvos Respublikos teritorijų planavimo dokumentų rengimo ir teritorijų planavimo proceso valstybinės priežiūros informacinėje sistemoje.

5. ŠALIŲ ATSAKOMYBĖ

5.1. Šalis, pažeidusi sutarties sąlygas, atsako Lietuvos Respublikos įstatymų nustatyta tvarka.

6. SUTARTIES GALIOJIMO TERMINAS IR NUTRAUKIMO SĄLYGOS

6.1. Sutartis įsigalioja nuo jos pasirašymo dienos ir galioja iki teritorijų planavimo dokumento tvirtinimo dienos, tačiau ne ilgiau kaip 7 metus.

6.2. Šalių teisės ir pareigos baigiasi pasibaigus sutarties galiojimo terminui (jeigu kitaip nenumatyta sutartyje).

6.3. Sutartis šalių rašytiniu susitarimu gali būti keičiama, gali būti vieneriems metams pratęsiamas sutartyje nurodytas jos galiojimo terminas ar sutartis nutraukiama.

6.4. Kuriai nors vienai iš šalių pažeidus inicijavimo sutartį ir nepašalinus pažeidimo per papildomą 30 darbo dienų nuo įspėjimo apie pažeidimo padarymą pateikimo dienos terminą, kita šalis turi teisę nutraukti inicijavimo sutartį vienašališkai ir reikalauti iš pažeidusios inicijavimo sutartį šalies atlyginti nuostolius.

7. KITOS SĄLYGOS

7.1. Sutartis sudaryta dviem egzemplioriais lietuvių kalba, po vieną kiekvienai šaliai.

7.2. Sutartis skelbiama viešai planavimo organizatoriaus interneto svetainėje ir Lietuvos Respublikos teritorijų planavimo dokumentų rengimo ir teritorijų planavimo proceso valstybinės priežiūros informacinėje sistemoje.

7.3. Ginčai, kilę dėl sutarties vykdymo, sprendžiami šalių derybomis. Jeigu šalys nesusitaria, ginčai sprendžiami Lietuvos Respublikos teisme Lietuvos Respublikos įstatymų nustatyta tvarka.

Planavimo organizatorius

Molėtų rajono savivaldybės
administracijos direktorius
Sigitas Žvinys

(parašas)


Planavimo iniciatorė

MB „ST Husas“
Vadovas Ignas Mažiulis

(parašas)

Teritorijų planavimo proceso
inicijavimo sutarties 1 priedas

**Molėtų rajono savivaldybės Čiulėnų seniūnijos Spaskų ir Kemetiškių kaimų teritorijos
tarp Labanoro, Rytinės, Pušyno, Kemetiškių gatvių bendrojo plano planavimo ribos**

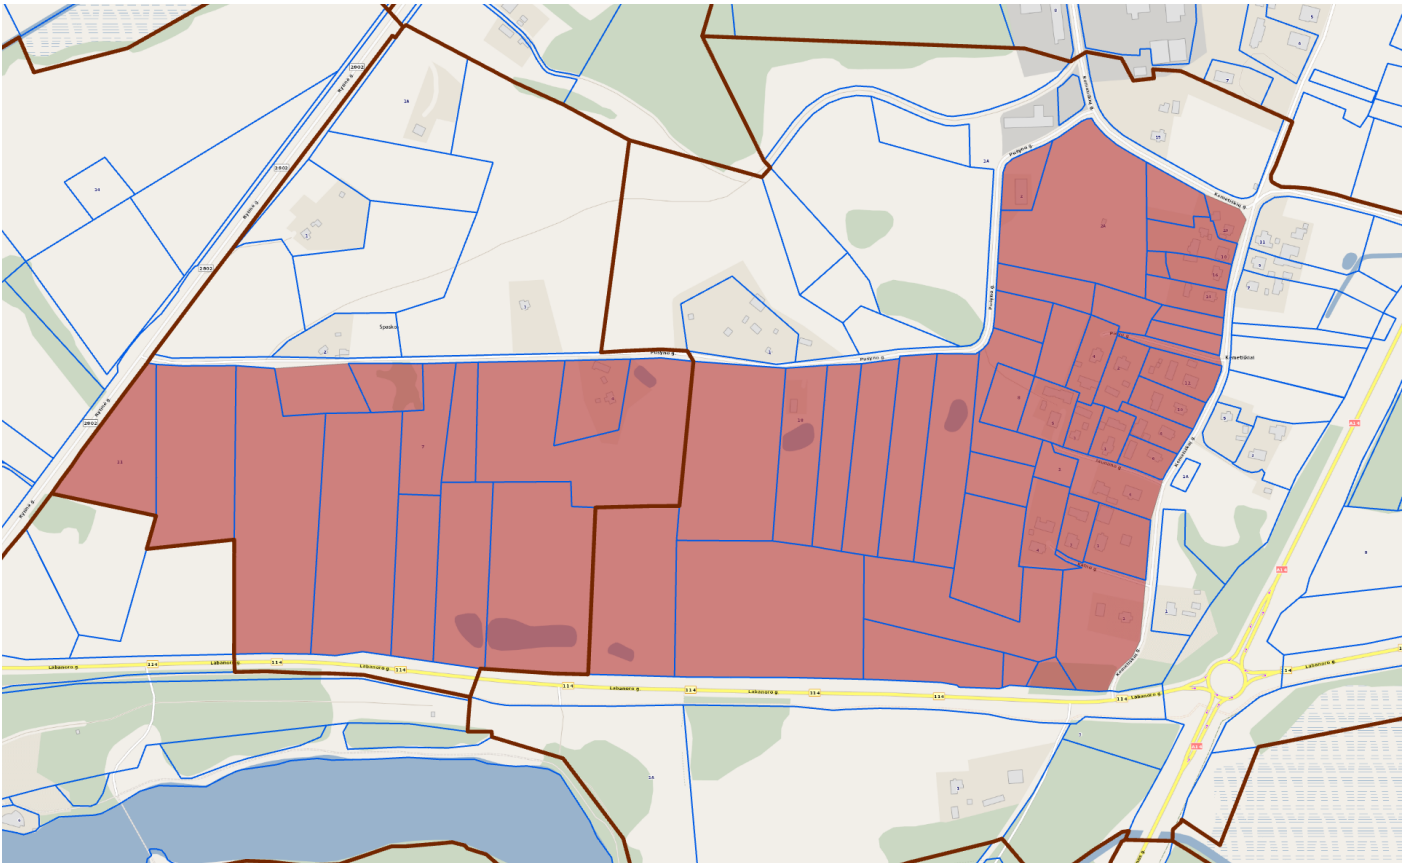

Planuojamos teritorijos riba

DETALŪS METADUOMENYS

Dokumento sudarytojas (-ai)	Molėtų rajono savivaldybės administracija 188712799, Vilniaus g. 44, LT-33140 Molėtai ST Husas MB 305563952, Kaunas, Laisvės al. 110
Dokumento pavadinimas (antraštė)	TERITORIJŲ PLANAVIMO PROCESO INICIJAVIMO SUTARTIS
Dokumento registracijos data ir numeris	2023-12-04 Nr. A26-374
Dokumento gavimo data ir dokumento gavimo registracijos numeris	–
Dokumento specifikacijos identifikavimo žymuo	ADOC-V1.0
Parašo paskirtis	Pasirašymas
Parašą sukūrusio asmens vardas, pavardė ir pareigos	Neringa Tūbienė, Sk. vedėjo pavaduotoja N. Tūbienė pavaduojanti Finansinės apskaitos sk. vedėją R. Vidžiūniene, Finansinės apskaitos skyrius
Sertifikatas išduotas	NERINGA TŪBIENĖ LT
Parašo sukūrimo data ir laikas	2023-12-04 09:43:58 (GMT+02:00)
Parašo formatas	XAdES-T
Laiko žymoje nurodytas laikas	2023-12-04 09:44:14 (GMT+02:00)
Informacija apie sertifikavimo paslaugų teikėją	EID-SK 2016, AS Sertifitseerimiskeskus EE
Sertifikato galiojimo laikas	2022-05-08 12:53:19 – 2027-05-07 23:59:59
Informacija apie būdus, naudotus metaduomenų vientisumui užtikrinti	"Registravimas" paskirties metaduomenų vientisumas užtikrintas naudojant "RCSC IssuingCA, VI Registru centras - i.k. 124110246 LT" išduotą sertifikatą "DBSIS, Informatikos ir ryšių departamentas prie Lietuvos Respublikos vidaus reikalų ministerijos, į.k.188774822 LT", sertifikatas galioja nuo 2022-05-19 16:48:06 iki 2025-05-18 16:48:06
Pagrindinio dokumento priedų skaičius	–
Pagrindinio dokumento pridedamų dokumentų skaičius	–
Priedamo dokumento sudarytojas (-ai)	–
Priedamo dokumento pavadinimas (antraštė)	–
Priedamo dokumento registracijos data ir numeris	–
Programinės įrangos, kuria naudojantis sudarytas elektroninis dokumentas, pavadinimas	DBSIS, versija 3.5.74.6
Informacija apie elektroninio dokumento ir elektroninio (-ių) parašo (-ų) tikrinimą (tikrinimo data)	Atitinka specifikacijos keliamus reikalavimus. Visi dokumente esantys elektroniniai parašai galioja (2023-12-04 09:45:53)
Paieškos nuoroda	–
Papildomi metaduomenys	Nuorašą suformavo 2023-12-04 09:45:54 DBSIS