PATVIRTINTA
Lietuvos Respublikos energetikos ministro
2026 m. d. įsakymu Nr.

AUKŠTOS ĮTAMPOS 110 KV IR 330 KV ELEKTROS PERDAVIMO TINKLŲ, ESANČIŲ MOLĖTŲ RAJONO SAVIVALDYBĖJE, APSAUGOS ZONŲ TERITORIJŲ PLANO DALIES PAKEITIMO PLANAS

AIŠKINAMASIS RAŠTAS

1. Priežastys, kurios lėmė šio plano dalies pakeitimo plano inicijavimą:

1.1. LITGRID AB (toliau – Bendrovė) elektros perdavimo sistemos operatorė, palaiko stabilų šalies elektros energetikos sistemos darbą, valdo elektros energijos srautus ir sudaro sąlygas konkurencijai atviroje elektros rinkoje. Bendrovė atsako už Lietuvos elektros energetikos sistemos integraciją į Europos elektros infrastruktūrą ir bendrą elektros rinką. Bendrovė vykdo Lietuvos Respublikos specialiųjų žemės naudojimo sąlygų įstatymo (toliau – Įstatymas) nuostatose nurodytą ūkinę veiklą, t. y. turi teisę verstis elektros energetikos perdavimo veikla pagal Valstybinės kainų ir energetikos kontrolės komisijos 2013 m. rugpjūčio 27 d. nutarimu Nr. O3-325 išduotą licenciją Nr. L1-4 (EP);

1.2. Bendrovė įgyvendina Įstatymo 141 straipsnio 3 dalies ir Elektros tinklų, magistralinių dujotiekių ir naftotiekių (produktotiekių), skirstomųjų dujotiekių, šilumos perdavimo tinklų apsaugos zonų, magistralinių dujotiekių vietovės klasių teritorijų plano rengimo ir tvirtinimo tvarkos aprašo, patvirtinto Lietuvos Respublikos energetikos ministro 2020 m. spalio 13 d. įsakymu Nr. 1-339 „Dėl Elektros tinklų, magistralinių dujotiekių ir naftotiekių (produktotiekių), skirstomųjų dujotiekių, šilumos perdavimo tinklų apsaugos zonų, magistralinių dujotiekių vietovės klasių teritorijų planų rengimo (nerengiant teritorijų planavimo dokumento ar žemės valdos projekto) ir tvirtinimo tvarkos aprašo patvirtinimo“ - (toliau – Tvarkos aprašas) ir kitų susijusių teisės aktų reikalavimus;

1.3. 2025 m. kovo 1 d. įsigaliojus priimtiems Tvarkos aprašo pakeitimams (patvirtintiems Lietuvos Respublikos energetikos ministro 2025 m. vasario 28 d. įsakymu Nr. 1-51) vadovaujantis Tvarkos aprašo 23 punktu rengiamas Aukštos įtampos 110 kV ir 330 kV elektros perdavimo tinklų, esančių Molėtų rajono savivaldybėje, apsaugos zonų teritorijų plano, patvirtinto Lietuvos Respublikos energetikos ministro 2022 m. lapkričio 17 d. įsakymu Nr. 1-361 (toliau – Planas) dalies pakeitimo planas (toliau – Pakeitimo planas). Siekiant užtikrinti dviejų aukštos įtampos (110 kV) elektros perdavimo linijų apsaugos zonų teritorijų patikslinimą, pagal Tvarkos aprašo 23 ir 25.1 punktus rengiamas Pakeitimo planas.

2. Informacija apie dokumentą:

2.1. Plano pavadinimas: „Aukštos įtampos 110 kV ir 330 kV elektros perdavimo tinklų, esančių Molėtų rajono savivaldybėje, apsaugos zonų teritorijų plano dalies pakeitimo planas“;

2.2. Planavimo tikslai: Vadovaujantis Tvarkos aprašo 23 punktu ir 25.1 papunkčiu pakeisti Planu nustatytą ir įregistruotą teritoriją, kurioje taikomos specialiosios žemės naudojimo sąlygos – elektros tinklų apsaugos zonos (toliau – apsaugos zonos), kadangi nustatyti apsaugos zonos nustatymui naudotų duomenų neatitikimai faktinei elektros perdavimo tinklo apsaugos zonų padėčiai.

2.3. Planavimo uždaviniai:

2.3.1. Nustatyti, pakeisti ir/ar panaikinti elektros perdavimo tinklų apsaugai reikalingą teritoriją (apsaugos zoną), kuriose taikomos Įstatyme numatytos specialiosios žemės naudojimo sąlygos, jeigu iki šio Įstatymo įsigaliojimo dienos ūkinei ar kitokiai veiklai, dėl kurios turėjo būti nustatytos Įstatyme nurodytos teritorijos, statybą leidžiantys dokumentai išduoti, projektai, kuriems įstatymų nustatytais atvejais tokie dokumentai neišduodami, suderinti ir ši veikla vykdoma, bet šiame Įstatyme nurodytos teritorijos nenustatytos ir neįrašytos į Nekilnojamojo turto kadastrą ir Nekilnojamojo turto registrą;

2.3.2. Įregistruoti ir/ar išregistruoti nustatytas, pakeistas ir/ar panaikinti teritorijas (apsaugos zonas) Nekilnojamojo turto registre;

2.3.3. Informuoti žemės sklypų savininkus ir kitus Įstatymo 11 straipsnio 2 dalyje nurodytus asmenis apie nustatytas teritorijas (apsaugos zonas) ir jose taikomas specialiąsias žemės naudojimo

sąlygas, bei prašymų dėl nuostolių atlyginimo pateikimo tvarką, pagal Įstatymo 7 straipsnio 5 punkto nuostatas;

2.4. Pakeitimo planas parengtas asmenų, atitinkančių Tvarkos aprašo 5.1-5.3 punktų nuostatas, laikantis Tvarkos apraše plano rengimui keliamų reikalavimų;

2.5. Pakeitimo plano rengėjas – VĮ „Registrų centras“ kontaktinė informacija Studentų g 39, Vilnius; tel. +370 5 2688262, el. p. info@registrucentras.lt, interneto svetainė www.registrucentras.lt, kontaktinis asmuo – Komercinių paslaugų skyriaus Vakarų Lietuvos 1 grupės vadovas – Evaldas Lukša, tel. + 370 659 13447, el. p. evaldas.luksa@registrucentras.lt. Už Pakeitimo plano sprendinių rengimą atsakingas asmuo – Komercinių paslaugų skyriaus vadovas – Evaldas Lukša, tel. +370 659 13447, el. p. evaldas.luksa@registrucentras.lt.

Pakeitimo plano rengėjas yra atsakingas už tinkamą teritorijų nurodymą ir šių teritorijų pažymėjimą plane.

3. Duomenys apie teritorijas:

3.1. Pakeitimo planas apima Molėtų rajono savivaldybėje esančių Bendrovei nuosavybės teise priklausančių elektros perdavimo tinklų apsaugos zonų teritorijų ribas;

3.2. Pakeitimo planu nustatomų, keičiamų ir (ar) naikinamų teritorijų kiekis pateiktas 1 lentelėje;

1 lentelė. Informacija apie Pakeitimo planu nustatytas, patikslintas ir panaikintas teritorijas

	Anksčiau nustatytų teritorijų (1)	**Naujai nustatomų teritorijų** (2)	**Pakeistų teritorijų** (3)	**Naikinamų teritorijų** (4)	**Iš viso teritorijų** (1)+(2)-(4)
Kiekis, vnt.	6	0	2	0	**6**

3.3. Informacija apie pasikeitimus į Pakeitimo planą patenkančiuose žemės sklypuose pateikiama 2 lentelėje;

2 lentelė. Informacija apie pasikeitimus į Pakeitimo planą patenkančiuose sklypuose.

	Anksčiau Plane patekę sklypai (1)	**Naujai Pakeitimo plane patekę sklypai** (2)	**Keičiami plotai sklypuose** (3)	**Naikinami plotai sklypuose** (4)	**Iš viso sklypų** (1)+(2)-(4)
Kiekis, vnt.	720	0	13	0	**720**

3.4. Pakeitimo plane esančioms teritorijoms nustatyti, pakeisti ir panaikinti žemės savininko, valstybinės ar savivaldybės žemės patikėtinio sutikimas neprivalomas;

3.5. Pakeitimo plano 4 lentelėje pateikiamas laisvos valstybinės žemės plotų, patenkančių Pakeitimo plane į naujai nustatomas, pakeičiamas ir (ar) panaikinamas apsaugos zoną, sąrašas;

3.6. Pakeitimo plano 5 lentelėje pateikiama žemės sklypų patenkančių į keičiamą elektros tinklų apsaugos zoną sąrašas;

3.7. Kartu su planu pateikiamas ir Aukštos įtampos 110 kV ir 330 kV elektros perdavimo tinklų, esančių Molėtų rajono savivaldybėje, apsaugos zonų teritorijų plano teritorijų sąrašas;

3.8. Pagrindiniai techniniai duomenys apie Bendrovei nuosavybės teise priklausančius esamus inžinerinius tinklus, kurie pavaizduoti Pakeitimo plane, pateikti 3 lentelėje:

3 lentelė. Pakeitimo plane esančio elektros perdavimo tinklo duomenys

Pavadinimas	Ilgis, km
110 kV Elektros perdavimo tinklai	23.308


3.10. Aukštos įtampos elektros perdavimo tinklai ir jų apsaugos zonos Pakeitimo plane žymimos vadovaujantis Tvarkos aprašo 6.2.1-6.2.4 punktais;

3.11. Pakeitimo plane nustatomos elektros tinklų apsaugos zonos, pažymimos nurodant jų dydį pagal Įstatymo 24 straipsnyje nustatytus dydžius;

3.12. Elektros tinklų apsaugos zonose taikytinos specialiosios žemės naudojimo sąlygos nurodytos Įstatymo 25 straipsnyje;

Dėl bet kokių priežasčių po Pakeitimo plano patvirtinimo pasikeitus Nekilnojamojo turko kadastre ir Nekilnojamojo turto registre įregistruotiems žemės sklypų ar į atskirus žemės sklypus nesuformuotos laisvos valstybinės žemės plotų duomenims visais atvejais (įskaitant, bet neapsiribojant: pertvarkius sklypus, žemės sklypų ribas, suformavus naujus žemės sklypus ir kt.) Pakeitimo plano sprendiniais nustatytos teritorijos taikomos visiems į jas patenkantiems žemės sklypams ir į atskirus žemės sklypus nesuformuotiems laisvos valstybinės žemės plotams.

AUKŠTOS ĮTAMPOS 110 KV IR 330 KV ELEKTROS PERDAVIMO TINKLŲ, ESANČIŲ MOLĖTŲ RAJONO SAVIVALDYBĖJE, APSAUGOS ZONŲ TERITORIJŲ PLANO DALIES PAKEITIMO PLANAS M1:5000

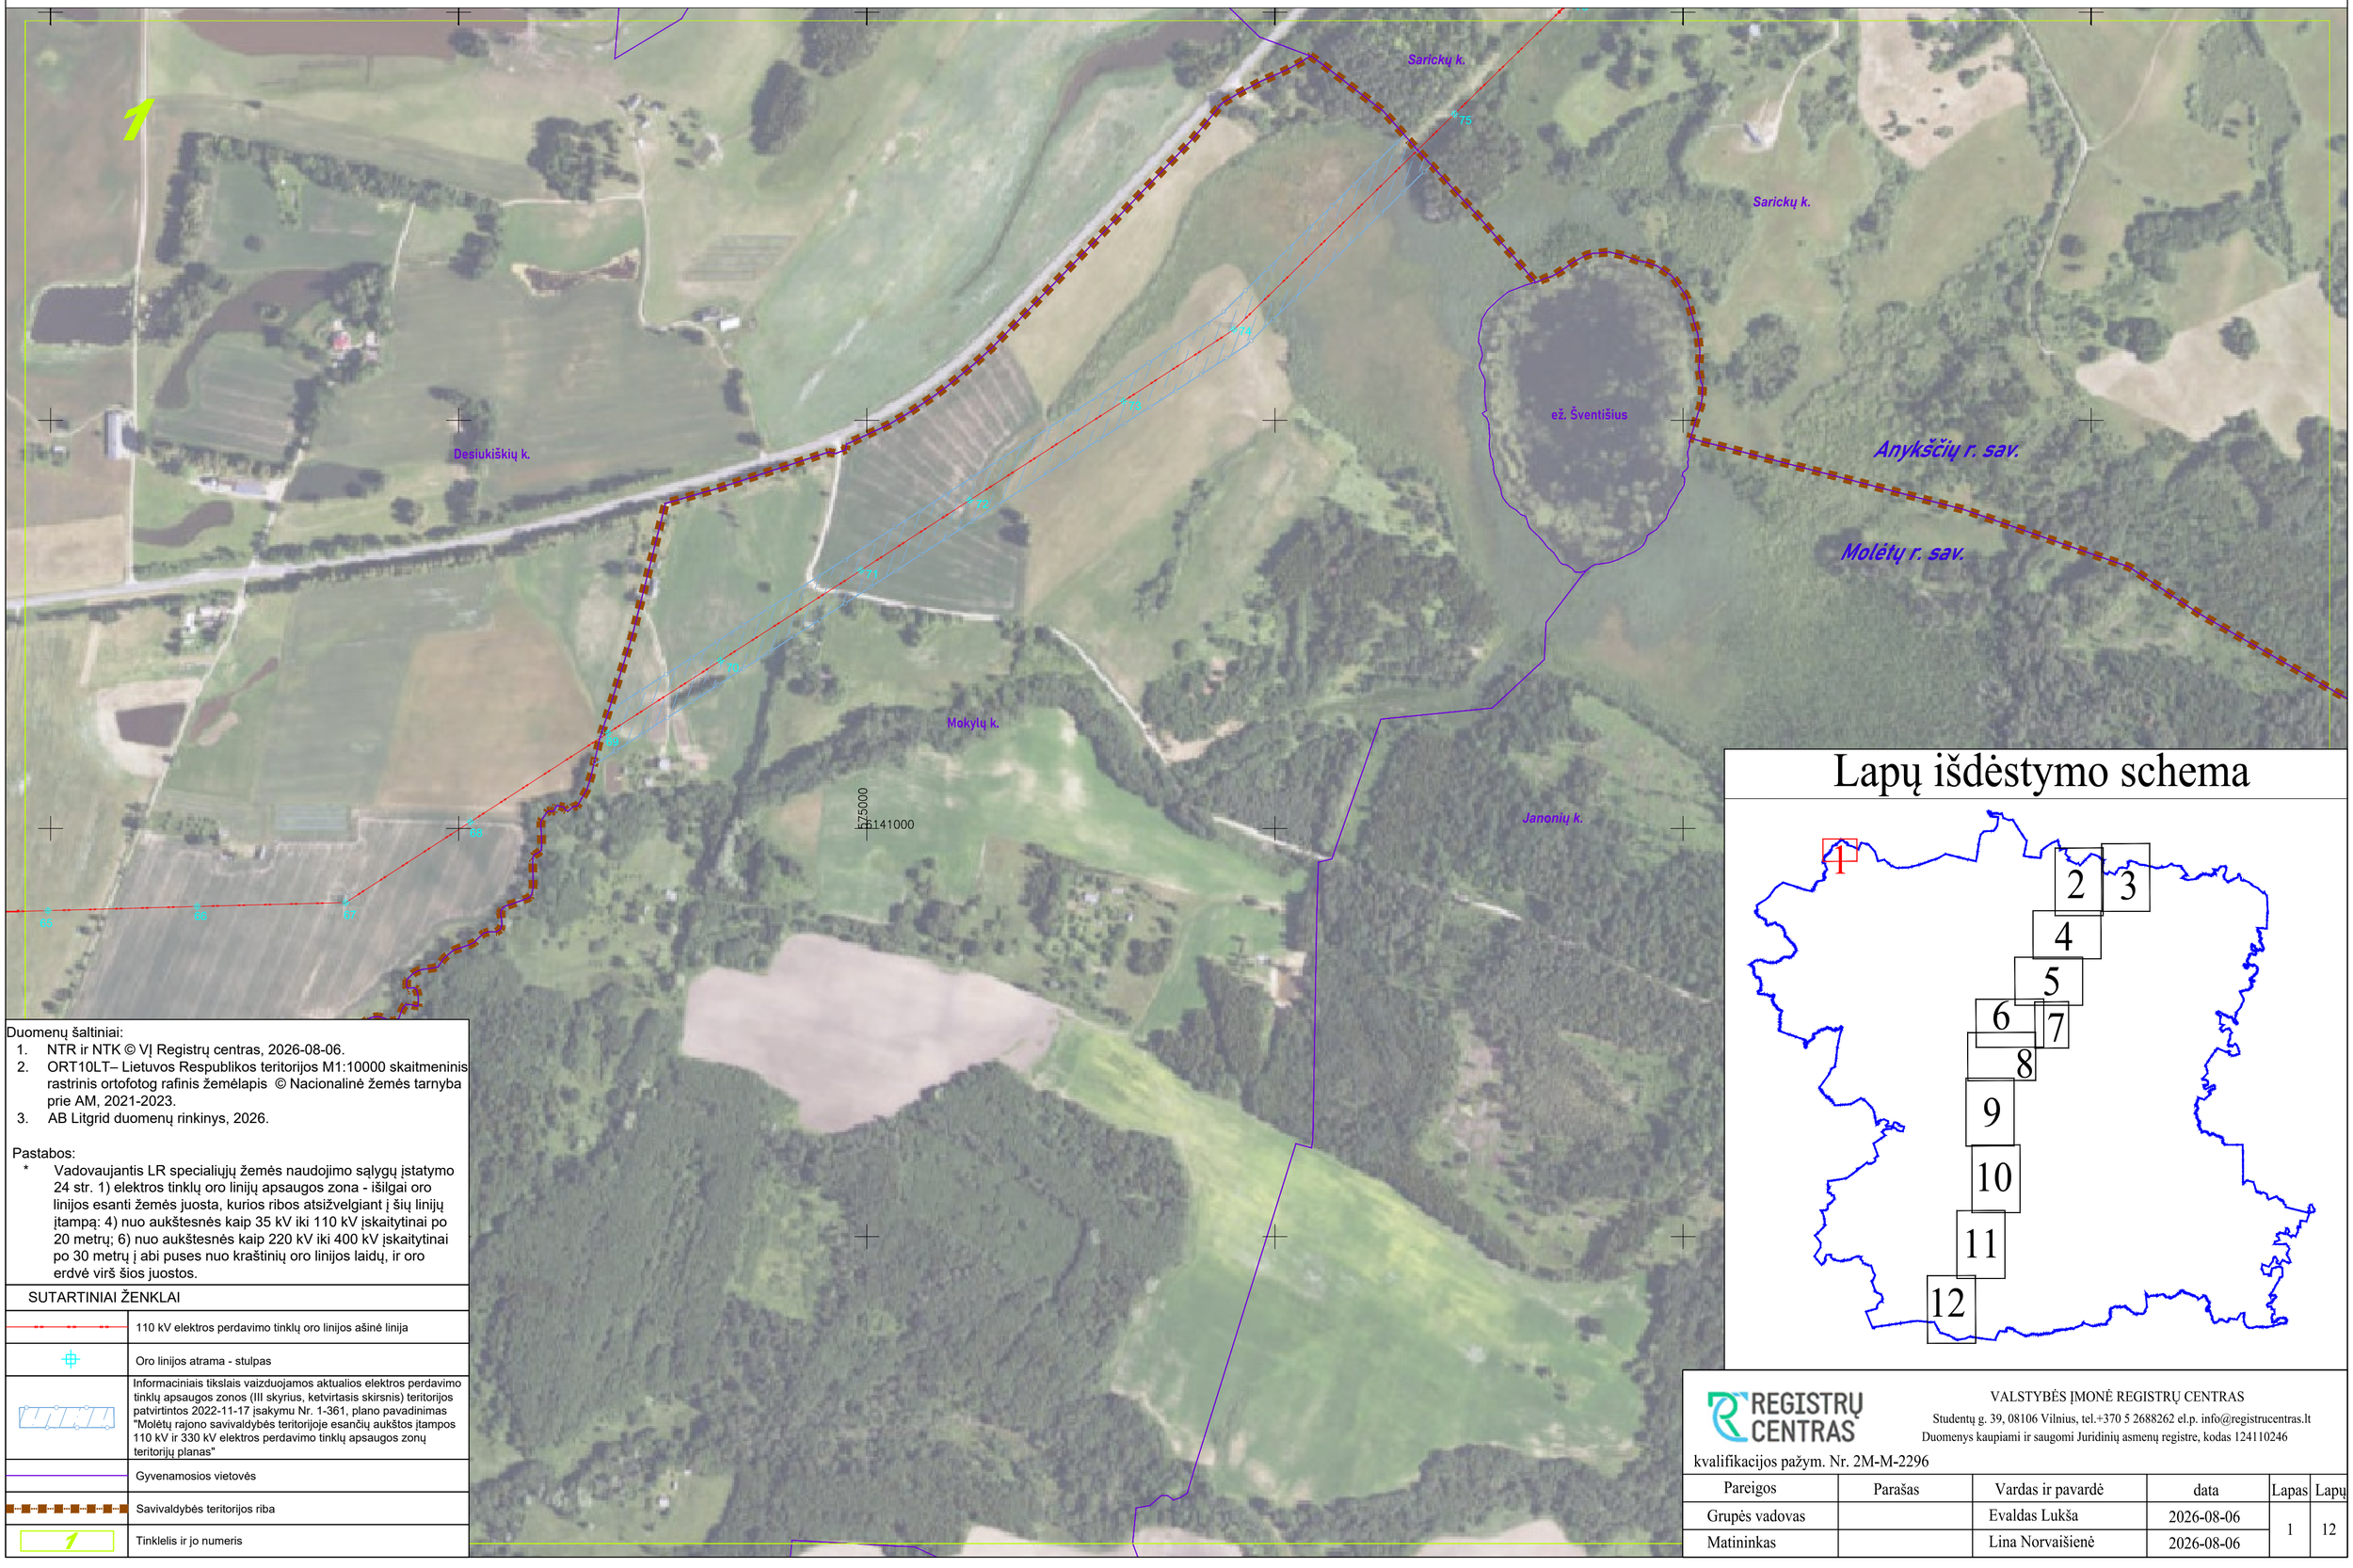

Duomenų šaltiniai:

1. NTR ir NTK © VĮ Registrų centras, 2026-08-06.
2. ORT10LT– Lietuvos Respublikos teritorijos M1:10000 skaitmeninis rastrinis ortofotog rafinis žemėlapis © Nacionalinė žemės tarnyba prie AM, 2021-2023.
3. AB Litgrid duomenų rinkinys, 2026.

Pastabos:

* Vadovaujantis LR specialiųjų žemės naudojimo sąlygų įstatymo 24 str. 1) elektros tinklų oro linijų apsaugos zona - išilgai oro linijos esanti žemės juosta, kurios ribos atsižvelgiant į šių linijų įtampą: 4) nuo aukštesnės kaip 35 kV iki 110 kV įskaitytinai po 20 metrų; 6) nuo aukštesnės kaip 220 kV iki 400 kV įskaitytinai po 30 metrų į abi puses nuo kraštinių oro linijos laidų, ir oro erdvė virš šios juostos.

SUTARTINIAI ŽENKLAI	
	110 kV elektros perdavimo tinklų oro linijos ašinė linija
	Oro linijos atrama - stulpas
	Informaciniais tikslais vaizduojamos aktualios elektros perdavimo tinklų apsaugos zonos (III skyrius, ketvirtasis skirsnis) teritorijos patvirtintos 2022-11-17 įsakymu Nr. 1-361, plano pavadinimas "Molėtų rajono savivaldybės teritorijoje esančių aukštos įtampos 110 kV ir 330 kV elektros perdavimo tinklų apsaugos zonų teritorijų planas"
	Gyvenamosios vietovės
	Savivaldybės teritorijos riba
1	Tinklelis ir jo numeris

Lapų išdėstymo schema

REGISTRŲ CENTRAS
VALSTYBĖS ĮMONĖ REGISTRŲ CENTRAS
Studentų g. 39, 08106 Vilnius, tel.+370 5 2688262 el.p. info@registrucentras.lt
Duomenys kaupiami ir saugomi Juridinių asmenų registre, kodas 124110246
kvalifikacijos pažym. Nr. 2M-M-2296

Pareigos	Parašas	Vardas ir pavardė	data	Lapas	Lapų
Grupės vadovas		Evaldas Lukša	2026-08-06	1	12
Matininkas		Lina Norvaišienė	2026-08-06		

AUKŠTOS ĮTAMPOS 110 KV IR 330 KV ELEKTROS PERDAVIMO TINKLŲ, ESANČIŲ MOLĖTŲ RAJONO SAVIVALDYBĖJE, APSAUGOS ZONŲ TERITORIJŲ PLANO DALIES PAKEITIMO PLANAS M1:5000



Lapų išdėstymo schema

Duomenų šaltiniai:
1. NTR ir NTK © VĮ Registrų centras, 2026-08-06.
2. ORT10LT– Lietuvos Respublikos teritorijos M1:10000 skaitmeninis rastrinis ortofotog rafinis žemėlapis © Nacionalinė žemės tarnyba prie AM, 2021-2023.
3. AB Litgrid duomenų rinkinys, 2026.

Pastabos:
* Vadovaujantis LR specialiųjų žemės naudojimo sąlygų įstatymo 24 str. 1) elektros tinklų oro linijų apsaugos zona - išilgai oro linijos esanti žemės juosta, kurios ribos atsižvelgiant į šių linijų įtampą: 4) nuo aukštesnės kaip 35 kV iki 110 kV įskaitytinai po 20 metrų; 6) nuo aukštesnės kaip 220 kV iki 400 kV įskaitytinai po 30 metrų į abi puses nuo kraštinių oro linijos laidų, ir oro erdvė virš šios juostos.


SUTARTINIAI ŽENKLAI	
	110 kV elektros perdavimo tinklų oro linijos ašinė linija
	330 kV elektros perdavimo tinklų oro linijos ašinė linija
	Oro linijos atrama - stulpas
	Informaciniais tikslais vaizduojamos aktualios elektros perdavimo tinklų apsaugos zonos (III skyrius, ketvirtasis skirsnis) teritorijos patvirtintos 2022-11-17 įsakymu Nr. 1-361, plano pavadinimas "Molėtų rajono savivaldybės teritorijoje esančių aukštos įtampos 110 kV ir 330 kV elektros perdavimo tinklų apsaugos zonų teritorijų planas"
	Elektros perdavimo tinklų apsaugos zona
	Žemės sklypo riba
	Gyvenamosios vietovės
94	Laisva valstybinė žemė
	Savivaldybės teritorijos riba
1	Tinklelis ir jo numeris

REGISTRŲ CENTRAS
VALSTYBĖS ĮMONĖ REGISTRŲ CENTRAS
Studentų g. 39, 08106 Vilnius, tel.+370 5 2688262 el.p. info@registrucentras.lt
Duomenys kaupiami ir saugomi Juridinių asmenų registre, kodas 124110246
kvalifikacijos pažym. Nr. 2M-M-2296

Pareigos	Parašas	Vardas ir pavardė	data	Lapas	Lapų
Grupės vadovas		Evaldas Lukša	2026-08-06	2	12
Matininkas		Lina Norvaišienė	2026-08-06		

AUKŠTOS ĮTAMPOS 110 KV IR 330 KV ELEKTROS PERDAVIMO TINKLŲ, ESANČIŲ MOLĖTŲ RAJONO SAVIVALDYBĖJE, APSAUGOS ZONŲ TERITORIJŲ PLANO DALIES PAKEITIMO PLANAS M1:5000

Lapų išdėstymo schema

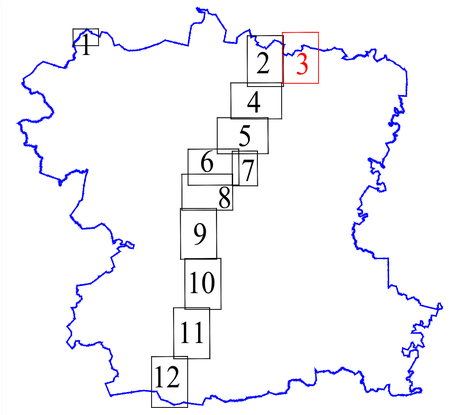

Duomenų šaltiniai:
1. NTR ir NTK © VĮ Registrų centras, 2026-08-06.
2. ORT10LT– Lietuvos Respublikos teritorijos M1:10000 skaitmeninis rastrinis ortofotog rafinis žemėlapis © Nacionalinė žemės tarnyba prie AM, 2021-2023.
3. AB Litgrid duomenų rinkinys, 2026.

Pastabos:
* Vadovaujantis LR specialiųjų žemės naudojimo sąlygų įstatymo 24 str. 1) elektros tinklų oro linijų apsaugos zona - išilgai oro linijos esanti žemės juosta, kurios ribos atsižvelgiant į šių linijų įtampą: 4) nuo aukštesnės kaip 35 kV iki 110 kV įskaitytinai po 20 metrų; 6) nuo aukštesnės kaip 220 kV iki 400 kV įskaitytinai po 30 metrų į abi puses nuo kraštinių oro linijos laidų, ir oro erdvė virš šios juostos.

SUTARTINIAI ŽENKLAI	
	110 kV elektros perdavimo tinklų oro linijos ašinė linija
	Oro linijos atrama - stulpas
	Informaciniais tikslais vaizduojamos aktualios elektros perdavimo tinklų apsaugos zonos (III skyrius, ketvirtasis skirsnis) teritorijos patvirtintos 2022-11-17 įsakymu Nr. 1-361, plano pavadinimas "Molėtų rajono savivaldybės teritorijoje esančių aukštos įtampos 110 kV ir 330 kV elektros perdavimo tinklų apsaugos zonų teritorijų planas"
	Gyvenamosios vietovės
	Savivaldybės teritorijos riba
	Tinklelis ir jo numeris

VALSTYBĖS ĮMONĖ REGISTRŲ CENTRAS
Studentų g. 39, 08106 Vilnius, tel.+370 5 2688262 el.p. info@registrucentras.lt
Duomenys kaupiami ir saugomi Juridinių asmenų registre, kodas 124110246
kvalifikacijos pažym. Nr. 2M-M-2296

Pareigos	Parašas	Vardas ir pavardė	data	Lapas	Lapų
Grupės vadovas		Evaldas Lukša	2026-08-06	3	12
Matininkas		Lina Norvaišienė	2026-08-06		

AUKŠTOS ĮTAMPOS 110 KV IR 330 KV ELEKTROS PERDAVIMO TINKLŲ, ESANČIŲ MOLĖTŲ RAJONO SAVIVALDYBĖJE, APSAUGOS ZONŲ TERITORIJŲ PLANO DALIES PAKEITIMO PLANAS M1:5000



Lapų išdėstymo schema

Duomenų šaltiniai:
1. NTR ir NTK © VĮ Registrų centras, 2026-08-06.
2. ORT10LT– Lietuvos Respublikos teritorijos M1:10000 skaitmeninis rastrinis ortofotografinis žemėlapis © Nacionalinė žemės tarnyba prie AM, 2021-2023.
3. AB Litgrid duomenų rinkinys, 2026.

Pastabos:
* Vadovaujantis LR specialiųjų žemės naudojimo sąlygų įstatymo 24 str. 1) elektros tinklų oro linijų apsaugos zona - išilgai oro linijos esanti Žemės juosta, kurios ribos atsižvelgiant į šių linijų įtampą: 4) nuo aukštesnės kaip 35 kV iki 110 kV įskaitytinai po 20 metrų; 6) nuo aukštesnės kaip 220 kV iki 400 kV įskaitytinai po 30 metrų į abi puses nuo kraštinių oro linijos laidų, ir oro erdvė virš šios juostos.

SUTARTINIAI ŽENKLAI	
	110 kV elektros perdavimo tinklų oro linijos ašinė linija
	330 kV elektros perdavimo tinklų oro linijos ašinė linija
	Oro linijos atrama - stulpas
	Informacinėje tikslais vaizduojamos aktualios elektros perdavimo tinklų apsaugos zonos (III skyrius, kvirtintas skirsnis) teritorijos patvirtintos 2022-11-17 įsakymu Nr. 1-361, plano pavadinimas "Molėtų rajono savivaldybės teritorijoje esančių aukštos įtampos 110 kV ir 330 kV elektros perdavimo tinklų apsaugos zonų teritorijų planas"
	Elektros perdavimo tinklų apsaugos zona
	TP
	Žemės sklypo riba
	Gyvenamosios vietovės
	Laisva valstybinė žemė
	Tinklelis ir jo numeris

REGISTRŲ CENTRAS
kvalifikacijos pažym. Nr. 2M-M-2296

VALSTYBĖS ĮMONĖ REGISTRŲ CENTRAS
Studentų g. 39, 08106 Vilnius, tel.:+370 5 2688262 el.p. info@registrucentras.lt
Duomenys kaupiami ir saugomi Juridinių asmenų registre, kodas 124110246

Pareigos	Parašas	Vardas ir pavardė	data	Lapas	Lapų
Grupės vadovas		Evaldas Lukša	2026-08-06	4	12
Matininkas		Lina Norvaišienė	2026-08-06		

AUKŠTOS ĮTAMPOS 110 KV IR 330 KV ELEKTROS PERDAVIMO TINKLŲ, ESANČIŲ MOLĖTŲ RAJONO SAVIVALDYBĖJE, APSAUGOS ZONŲ TERITORIJŲ PLANO DALIES PAKEITIMO PLANAS M1:5000



Duomenų šaltiniai:

1. NTR ir NTK © VĮ Registrų centras, 2026-08-06.
2. ORT10LT– Lietuvos Respublikos teritorijos M1:10000 skaitmeninis rastrinis ortofotog rafinis Žemėlapis © Nacionalinė Žemės tarnyba prie AM, 2021-2023.
3. AB Litgrid duomenų rinkinys, 2026.

Pastabos:

* Vadovaujantis LR specialiųjų žemės naudojimo sąlygų įstatymo 24 str. 1) elektros tinklų oro linijų apsaugos zona - išilgai oro linijos esanti žemės juosta, kurios ribos atsižvelgiant į šių linijų įtampą: 4) nuo aukštesnės kaip 35 kV iki 110 kV įskaitytinai po 20 metrų; 6) nuo aukštesnės kaip 220 kV iki 400 kV įskaitytinai po 30 metrų į abi puses nuo kraštinių oro linijos laidų, ir oro erdvė virš šios juostos.

SUTARTINIAI ŽENKLAI	
	110 kV elektros perdavimo tinklų oro linijos ašinė linija
	330 kV elektros perdavimo tinklų oro linijos ašinė linija
	Oro linijos atrama - stulpas
	Informacinias tikslais vaizduojamos aktualios elektros perdavimo tinklų apsaugos zonos (III skyrius, kehrštasis skirsnis) teritorijos patvirtintos 2022-11-17 įsakymu Nr. 1-361, plano pavadinimas "Molėtų rajono savivaldybės teritorijoje esančių aukštos įtampos 110 kV ir 330 kV elektros perdavimo tinklų apsaugos zonų teritorijų planas"
	Elektros perdavimo tinklų apsaugos zona
	Žemės sklypo riba
	Gyvenamosios vietovės
04	Laisva valstybinė žemė
4	Tinklelis ir jo numeris


REGISTRŲ CENTRAS
VALSTYBĖS ĮMONĖ REGISTRŲ CENTRAS
Studentų g. 39, 08106 Vilnius, tel.:+370 5 2688262 el.p. info@registrucentras.lt
Duomenys kaupiami ir saugomi Juridinių asmenų registre, kodas 124110246

kvalifikacijos pažym. Nr. 2M-M-2296

Pareigos	Parašas	Vardas ir pavardė	data	Lapas	Lapų
Grupės vadovas		Evaldas Lukša	2026-08-06	5	12
Matininkas		Lina Norvaišienė	2026-08-06		

AUKŠTOS ĮTAMPOS 110 KV IR 330 KV ELEKTROS PERDAVIMO TINKLŲ, ESANČIŲ MOLĖTŲ RAJONO SAVIVALDYBĖJE, APSAUGOS ZONŲ TERITORIJŲ PLANO DALIES PAKEITIMO PLANAS M1:5000

Lapų išdėstymo schema

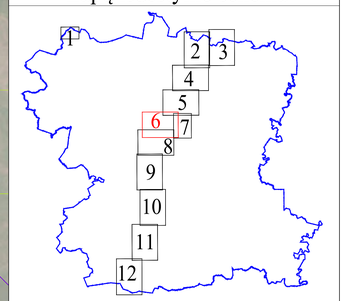

SUTARTINIAI ŽENKLAI

- 110 kV elektros perdavimo tinklų oro linijos ašinė linija
- 330 kV elektros perdavimo tinklų oro linijos ašinė linija
- Oro linijos atrama - stulpas
- Informaciniais tikslais vaizduojamos aktualios elektros perdavimo tinklų apsaugos zonos (III skyrius, kehrtiatsk skirsnis) teritorijos patvirtintos 2022-11-17 įsakymu Nr. 1-361, plano pavadinimas "Molėtų rajono savivaldybės teritorijoje esančių aukštos įtampos 110 kV ir 330 kV elektros perdavimo tinklų apsaugos zonų teritorijų planas".
- Elektros perdavimo tinklų apsaugos zona
- Žemės sklypo riba
- Gyvenamosios vietovės
- Laisva valstybinė žemė
- 7 Tinklelis ir jo numeris

Duomenų šaltiniai:
1. NTR ir NTK © VĮ Registrų centras, 2026-08-06.
2. ORT10LT– Lietuvos Respublikos teritorijos M1:10000 skaitmeninis rastrinis ortofotog rafinis Žemėlapis © Nacionalinė žemės tarnyba prie AM, 2021-2023.
3. AB Litgrid duomenų rinkinys, 2026.

Pastabos:
* Vadovaujantis LR specialiųjų žemės naudojimo sąlygų įstatymo 24 str. 1) elektros tinklų oro linijų apsaugos zona - išilgai oro linijos esanti žemės juosta, kurios ribos atsižvelgiant į šių linijų įtampą: 4) nuo aukštesnės kaip 35 kV iki 110 kV įskaitytinai po 20 metrų; 6) nuo aukštesnės kaip 220 kV iki 400 kV įskaitytinai po 30 metrų į abi puses nuo kraštinių oro linijos laidų, ir oro erdvė virš šios juostos.

REGISTRŲ CENTRAS


VALSTYBĖS ĮMONĖ REGISTRŲ CENTRAS
Studentų g. 39, 08106 Vilnius, tel.:+370 5 2688262 el.p. info@registrucentras.lt
Duomenys kaupiami ir saugomi Juridinių asmenų registre, kodas 124110246

kvalifikacijos pažym. Nr. 2M-M-2296

Pareigos	Parašas	Vardas ir pavardė	data	Lapas	Lapų
Grupės vadovas		Evaldas Lukša	2026-08-06	6	12
Matininkas		Lina Norvaišienė	2026-08-06		

AUKŠTOS ĮTAMPOS 110 KV IR 330 KV ELEKTROS PERDAVIMO TINKLŲ, ESANČIŲ MOLĖTŲ RAJONO SAVIVALDYBĖJE, APSAUGOS ZONŲ TERITORIJŲ PLANO DALIES PAKEITIMO PLANAS M1:5000

Lapų išdėstymo schema

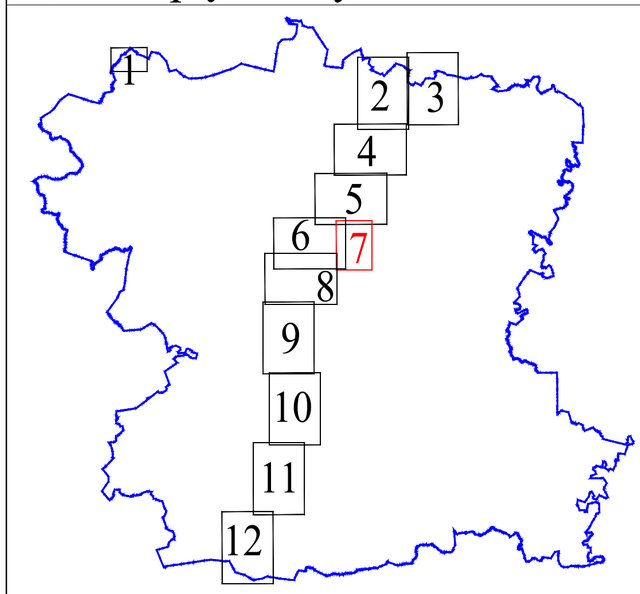

Kabelių k.
Varniškių k.
Geležninkų k.
Rudilių k.
Pavarnynių k.
Levaniškių k.
Smėlinkos vs.
Aiterados k.
Andrioniškio k.
Antadūrės k.
Stacijavos k.
Šeštokiškių k.
5
7
8
6
6126500
5933500
4400-5915-9778
4400-0561-9652
4400-0561-9527
4400-1399-7056
4400-1399-7149
4400-1399-7250
4400-2022-5461
6264-0001-0123
6264-0001-0024
4400-0110-1086
6240-0002-0028
4400-1940-2374
6240-0002-0030
6240-0002-0108
6240-0002-0031
6240-0002-0111
6240-0002-0107
4400-2827-5316
4400-2145-5226
4400-4147-2619
6240-0002-0139
4400-2145-5110
4400-6403-8982
4400-0415-5895
6240-0002-0057
6240-0001-0107
6240-0001-0097
6240-0002-0054
4400-1802-1328
6240-0002-0042
6240-0002-0123
4400-0014-4136
6240-0002-0124
6264-0004-0537
4400-5187-6216
4400-4171-5470
4400-2750-5322
4400-4934-0040
32
33
34
35
36
37
38
39
40
41
42
43
44
45
46
47

Duomenų šaltiniai:

1. NTR ir NTK © VĮ Registrų centras, 2026-08-06.
2. ORT10LT– Lietuvos Respublikos teritorijos M1:10000 skaitmeninis rastrinis ortofotog rafinis žemėlapis © Nacionalinė žemės tarnyba prie AM, 2021-2023.
3. AB Litgrid duomenų rinkinys, 2026.

Pastabos:

* Vadovaujantis LR specialiųjų žemės naudojimo sąlygų įstatymo 24 str. 1) elektros tinklų oro linijų apsaugos zona - išilgai oro linijos esanti žemės juosta, kurios ribos atsižvelgiant į šių linijų įtampą: 4) nuo aukštesnės kaip 35 kV iki 110 kV įskaitytinai po 20 metrų; 6) nuo aukštesnės kaip 220 kV iki 400 kV įskaitytinai po 30 metrų į abi puses nuo kraštinių oro linijos laidų, ir oro erdvė virš šios juostos.

SUTARTINIAI ŽENKLAI

	110 kV elektros perdavimo tinklų oro linijos ašinė linija
	Oro linijos atrama - stulpas
	Elektros perdavimo tinklų apsaugos zona
	Žemės sklypo riba
	Gyvenamosios vietovės
04	Laisva valstybinė žemė
1	Tinklelis ir jo numeris

REGISTRŲ CENTRAS

VALSTYBĖS ĮMONĖ REGISTRŲ CENTRAS
Studentų g. 39, 08106 Vilnius, tel.+370 5 2688262 el.p. info@registrucentras.lt
Duomenys kaupiami ir saugomi Juridinių asmenų registre, kodas 124110246
kvalifikacijos pažym. Nr. 2M-M-2296

Pareigos	Parašas	Vardas ir pavardė	data	Lapas	Lapų
Grupės vadovas		Evaldas Lukša	2026-08-06	7	12
Matininkas		Lina Norvaišienė	2026-08-06		

AUKŠTOS ĮTAMPOS 110 KV IR 330 KV ELEKTROS PERDAVIMO TINKLŲ, ESANČIŲ MOLĖTŲ RAJONO SAVIVALDYBĖJE, APSAUGOS ZONŲ TERITORIJŲ PLANO DALIES PAKEITIMO PLANAS M1:5000


8
6
7
9
Kanonių k.
Kaniūkų k.
Azubalių vs.
Mitaikių II k.
Mitaikių I k.
Aktapolio k.
Basilių k.
Azubalių k.
Gaižiūnų k.
Skaidiškių k.
Kįstėlių k.
Prienuolaukio k.
Molėtų m.
Lapų išdėstymo schema
1
2
3
4
5
6
7
8
9
10
11
12
Duomenų šaltiniai:
1. NTR ir NTK © VĮ Registrų centras, 2026-08-06.
2. ORT10LT– Lietuvos Respublikos teritorijos M1:10000 skaitmeninis rastrinis ortofotografinis žemėlapis © Nacionalinė Žemės tarnyba prie AM, 2021-2023.
3. AB Litgrid duomenų rinkinys, 2026.
Pastabos:
* Vadovaujantis LR specialiųjų žemės naudojimo sąlygų įstatymo 24 str. 1) elektros tinklų oro linijų apsaugos zona - išilgai oro linijos esanti žemės juosta, kurios ribos atsižvelgiant į šių linijų įtampą: 4) nuo aukštesnės kaip 35 kV iki 110 kV įskaitytinai po 20 metrų; 6) nuo aukštesnės kaip 220 kV iki 400 kV įskaitytinai po 30 metrų į abi puses nuo kraštinių oro linijos laidų, ir oro erdvė virš šios juostos.
SUTARTINIAI ŽENKLAI
110 kV elektros perdavimo tinklų oro linijos ašinė linija
330 kV elektros perdavimo tinklų oro linijos ašinė linija
Oro linijos atrama - stulpas
Informacinias tikslais vaizduojamos aktualios elektros perdavimo tinklų apsaugos zonos (III skyrius, ketvirtasis skirsnis) teritorijos patvirtintos 2022-11-17 įsakymu Nr. 1-361, plano pavadinimas "Molėtų rajono savivaldybės teritorijoje esančių aukštos įtampos 110 kV ir 330 kV elektros perdavimo tinklų apsaugos zonų teritorijų planas"
Elektros perdavimo tinklų apsaugos zona
TP
Žemės sklypo riba
Gyvenamosios vietovės
Laisva valstybinė žemė
Tinklelis ir jo numeris
REGISTRŲ CENTRAS
VALSTYBĖS ĮMONĖ REGISTRŲ CENTRAS
Studentų g. 39, 08106 Vilnius, tel.:+370 5 2688262 el.p. info@regitrucentras.lt
Duomenys kaupiami ir saugomi Juridinių asmenų registre, kodas 124110246
kvalifikacijos pažym. Nr. ZM-M-2296
Pareigos	Parašas	Vardas ir pavardė	data	Lapas	Lapų
Grupės vadovas		Evaldas Lukša	2026-08-06	8	12
Matininkas		Lina Norvaišienė	2026-08-06		

AUKŠTOS ĮTAMPOS 110 KV IR 330 KV ELEKTROS PERDAVIMO TINKLŲ, ESANČIŲ MOLĖTŲ RAJONO SAVIVALDYBĖJE, APSAUGOS ZONŲ TERITORIJŲ PLANO DALIES PAKEITIMO PLANAS M1:5000



Duomenų šaltiniai:
1. NTR ir NTK © VĮ Registrų centras, 2026-08-06.
2. ORT10LT– Lietuvos Respublikos teritorijos M1:10000 skaitmeninis rastrinis ortofotog rafinis žemėlapis © Nacionalinė žemės tarnyba prie AM, 2021-2023.
3. AB Litgrid duomenų rinkinys, 2026.

Pastabos:
* Vadovaujantis LR specialiųjų žemės naudojimo sąlygų įstatymo 24 str. 1) elektros tinklų oro linijų apsaugos zona - išilgai oro linijos esanti žemės juosta, kurios ribos atsižvelgiant į šių linijų įtampą; 4) nuo aukštesnės kaip 35 kV iki 110 kV įskaitytinai po 20 metrų; 6) nuo aukštesnės kaip 220 kV iki 400 kV įskaitytinai po 30 metrų į abi puses nuo kraštinių oro linijos laidų, ir oro erdvė virš šios juostos.

SUTARTINIAI ŽENKLAI	
	110 kV elektros perdavimo tinklų oro linijos ašinė linija
	330 kV elektros perdavimo tinklų oro linijos ašinė linija
	Oro linijos atrama - stulpas
	Informaciniais tikslais vaizduojamos aktualios elektros perdavimo tinklų apsaugos zonos (III skyrius, ketvirtasis skirsnis) teritorijos patvirtintos 2022-11-17 įsakymu Nr. 1-361, plano pavadinimas "Molėtų rajono savivaldybės teritorijoje esančių aukštos įtampos 110 kV ir 330 kV elektros perdavimo tinklų apsaugos zonų teritorijų planas"
	Elektros perdavimo tinklų apsaugos zona
	TP
	Žemės sklypo riba
	Gyvenamosios vietovės
04	Laisva valstybinė žemė
1	Tinklelis ir jo numeris

REGISTRŲ CENTRAS
VALSTYBĖS ĮMONĖ REGISTRŲ CENTRAS
Studentų g. 39, 08106 Vilnius, tel.:+370 5 2688262 el.p. info@registrucentras.lt
Duomenys kaupiami ir saugomi Juridinių asmenų registre, kodas 124110246
kvalifikacijos pažym. Nr. 2M-M-2296

Pareigos	Parašas	Vardas ir pavardė	data	Lapas	Lapų
Grupės vadovas		Evaldas Lukša	2026-08-06	9	12
Matininkas		Lina Norvaišienė	2026-08-06		

AUKŠTOS ĮTAMPOS 110 KV IR 330 KV ELEKTROS PERDAVIMO TINKLŲ, ESANČIŲ MOLĖTŲ RAJONO SAVIVALDYBĖJE, APSAUGOS ZONŲ TERITORIJŲ PLANO DALIES PAKEITIMO PLANAS M1:5000



Lapų išdėstymo schema

Duomenų šaltiniai:

1. NTR ir NTK © VĮ Registrų centras, 2026-08-06.
2. ORT10LT– Lietuvos Respublikos teritorijos M1:10000 skaitmeninis rastrinis ortofotog rafinis žemėlapis © Nacionalinė žemės tarnyba prie ŽŪM, 2021-2023.
3. AB Litgrid duomenų rinkinys, 2026.

Pastabos:

* Vadovaujantis LR specialiųjų žemės naudojimo sąlygų įstatymo 24 str. 1) elektros tinklų oro linijų apsaugos zona - išilgai oro linijos esanti žemės juosta, kurios ribos atsižvelgiant į šių linijų įtampą: 4) nuo aukštesnės kaip 35 kV iki 110 kV įskaitytinai po 20 metrų; 6) nuo aukštesnės kaip 220 kV iki 400 kV įskaitytinai po 30 metrų į abi puses nuo kraštinių oro linijos laidų, ir oro erdvė virš šios juostos.

SUTARTINIAI ŽENKLAI	
	110 kV elektros perdavimo tinklų oro linijos ašinė linija
	330 kV elektros perdavimo tinklų oro linijos ašinė linija
	Oro linijos atrama - stulpas
	Informaciniais tikslais vaizduojamos aktualios elektros perdavimo tinklų apsaugos zonos (III skyrius, ketvirtasis skirsnis) teritorijos patvirtintos 2022-11-17 įsakymu Nr. 1-361, plano pavadinimas "Molėtų rajono savivaldybės teritorijoje esančių aukštos įtampos 110 kV ir 330 kV elektros perdavimo tinklų apsaugos zonų teritorijų planas"
	Gyvenamosios vietovės
1	Tinklelis ir jo numeris


REGISTRŲ CENTRAS
VALSTYBĖS ĮMONĖ REGISTRŲ CENTRAS
Studentų g. 39, 08106 Vilnius, tel.+370 5 2688262 el.p. info@registrucentras.lt
Duomenys kaupiami ir saugomi Juridinių asmenų registre, kodas 124110246
kvalifikacijos pažym. Nr. 2M-M-2296

Pareigos	Parašas	Vardas ir pavardė	data	Lapas	Lapų
Grupės vadovas		Evaldas Lukša	2026-08-06	10	12
Matininkas		Lina Norvaišienė	2026-08-06		

AUKŠTOS ĮTAMPOS 110 KV IR 330 KV ELEKTROS PERDAVIMO TINKLŲ, ESANČIŲ MOLĖTŲ RAJONO SAVIVALDYBĖJE, APSAUGOS ZONŲ TERITORIJŲ PLANO DALIES PAKEITIMO PLANAS M1:5000

10
11
12
Didžiokų k.
Tumenčiznos k.
Skorenikų k.
Bijutiškio k.
Jasiūniškių k.
Diskavos vs.
Čimbarų k.
Karluvelės vs.
Jasiuliškių k.
Graužinkos vs.
Sabaliankos vs.
Kliukų k.
Kovaičių k.
Varniškių I vs.
Markeliškių vs.
Abramaučiznos k.
Smailių k.
Arabijos vs.
Brazdoniškių vs.
Adomaniškių k.
Kužų k.
6107000
6107000

Lapų išdėstymo schema

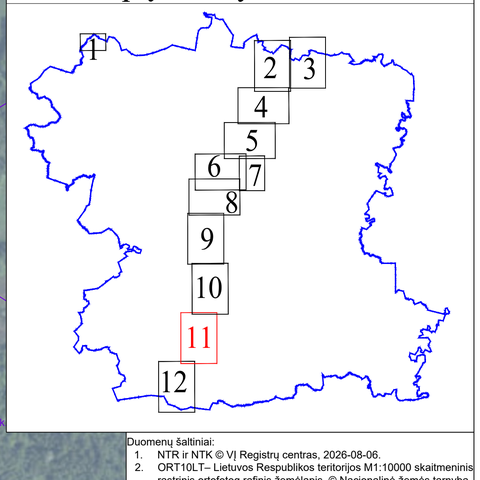

Duomenų šaltiniai:
1. NTR ir NTK © VĮ Registrų centras, 2026-08-06.
2. ORT10LT– Lietuvos Respublikos teritorijos M1:10000 skaitmeninis rastrinis ortofotog rafinis žemėlapis © Nacionalinė žemės tarnyba prie AM, 2021-2023.
3. AB Litgrid duomenų rinkinys, 2026.

Pastabos:
* Vadovaujantis LR specialiųjų žemės naudojimo sąlygų įstatymo 24 str. 1) elektros tinklų oro linijų apsaugos zona - išilgai oro linijos esanti žemės juosta, kurios ribos atsižvelgiant į šių linijų įtampą: 4) nuo aukštesnės kaip 35 kV iki 110 kV įskaitytinai po 20 metrų; 6) nuo aukštesnės kaip 220 kV iki 400 kV įskaitytinai po 30 metrų į abi puses nuo kraštinių oro linijos laidų, ir oro erdvė virš šios juostos.

SUTARTINIAI ŽENKLAI

	110 kV elektros perdavimo tinklų oro linijos ašinė linija
	330 kV elektros perdavimo tinklų oro linijos ašinė linija
	Oro linijos atrama - stulpas
	Informaciniais tikslais vaizduojamos aktualios elektros perdavimo tinklų apsaugos zonos (III skyrius, ketvirtasis skirsnis) teritorijos patvirtintos 2022-11-17 įsakymu Nr. 1-361, plano pavadinimas "Molėtų rajono savivaldybės teritorijoje esančių aukštos įtampos 110 kV ir 330 kV elektros perdavimo tinklų apsaugos zonų teritorijų planas"
	Gyvenamosios vietovės
1	Tinklelis ir jo numeris


REGISTRŲ CENTRAS
VALSTYBĖS ĮMONĖ REGISTRŲ CENTRAS
Studentų g. 39, 08106 Vilnius, tel.+370 5 2688262 el.p. info@registrucentras.lt
Duomenys kaupiami ir saugomi Juridinių asmenų registre, kodas 124110246
kvalifikacijos pažym. Nr. 2M-M-2296

Pareigos	Parašas	Vardas ir pavardė	data	Lapas	Lapų
Grupės vadovas		Evaldas Lukša	2026-08-06	11	12
Matininkas		Lina Norvaišienė	2026-08-06		

AUKŠTOS ĮTAMPOS 110 KV IR 330 KV ELEKTROS PERDAVIMO TINKLŲ, ESANČIŲ MOLĖTŲ RAJONO SAVIVALDYBĖJE, APSAUGOS ZONŲ TERITORIJŲ PLANO DALIES PAKEITIMO PLANAS M1:5000

12
11
Piliakiemių k.
Bekešių k.
Kužų k.
Gubesos k.
Jančiūrų k.
Zdoniškių k.
Karkaziškių k.
Rudokų k.
Dienavagių II k.
Smėlinkos k.
Gižių k.
Galiliškių k.
Ledamušių k.
Sniegiškių k.
Pivoriūnų k.
Aleksandriškių k.
Taukelių k.
Molėtų r. sav.
Juodonių k.
Vilniaus r. sav.
Stališkių k.
Pociūnų k.
6585000
6103500

Lapų išdėstymo schema

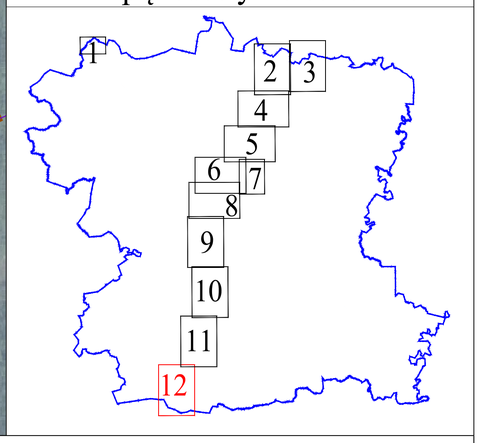

Duomenų šaltiniai:
1. NTR ir NTK © VĮ Registrų centras, 2026-08-06.
2. ORT10LT– Lietuvos Respublikos teritorijos M1:10000 skaitmeninis rastrinis ortofotog rafinis žemėlapis © Nacionalinė žemės tarnyba prie AM, 2021-2023.
3. AB Litgrid duomenų rinkinys, 2026.

Pastabos:
* Vadovaujantis LR specialiųjų žemės naudojimo sąlygų įstatymo 24 str. 1) elektros tinklų oro linijų apsaugos zona - išilgai oro linijos esanti žemės juosta, kurios ribos atsižvelgiant į šių linijų įtampą: 4) nuo aukštesnės kaip 35 kV iki 110 kV įskaitytinai po 20 metrų; 6) nuo aukštesnės kaip 220 kV iki 400 kV įskaitytinai po 30 metrų į abi puses nuo kraštinių oro linijos laidų, ir oro erdvė virš šios juostos.

SUTARTINIAI ŽENKLAI	
	110 kV elektros perdavimo tinklų oro linijos ašinė linija
	330 kV elektros perdavimo tinklų oro linijos ašinė linija
	Oro linijos atrama - stulpas
	Informaciniais tikslais vaizduojamos aktualios elektros perdavimo tinklų apsaugos zonos (III skyrius, ketvirtasis skirsnis) teritorijos patvirtintos 2022-11-17 įsakymu Nr. 1-361, plano pavadinimas "Molėtų rajono savivaldybės teritorijoje esančių aukštos įtampos 110 kV ir 330 kV elektros perdavimo tinklų apsaugos zonų teritorijų planas"
	Gyvenamosios vietovės
	Savivaldybės teritorijos riba
1	Tinklelis ir jo numeris

REGISTRŲ CENTRAS	VALSTYBĖS ĮMONĖ REGISTRŲ CENTRAS Studentų g. 39, 08106 Vilnius, tel.+370 5 2688262 el.p. info@registrucentras.lt Duomenys kaupiami ir saugomi Juridinių asmenų registre, kodas 124110246				
kvalifikacijos pažym. Nr. 2M-M-2296					
Pareigos	Parašas	Vardas ir pavardė	data	Lapas	Lapų
Grupės vadovas		Evaldas Lukša	2026-08-06	12	12
Matininkas		Lina Norvaišienė	2026-08-06		

4. lentelė. Laisvos valstybinės žemės plotų, patenkančių į Aukštos įtampos 110 kV ir 330 kV elektros perdavimo tinklų, esančių Molėtų rajono savivaldybėje, apsaugos zonų teritorijų plano dalies pakeitimo plano teritorijas, sąrašas

Nesuformuoto Žemės sklypo Eil. Nr.	Kadastro vietovė	Planuojamos apsaugos zonos pavadinimas	Pakeitimo planu nustatomos apsaugos zonos plotas, ha	Laisvos valstybinės žemės sklypo centro koordinatė	
				X	Y
1.	Skudutiškio k.v.	Elektros tinklų apsaugos zonos (III skyrius, ketvirtasis skirsnis)	0.0472	6139803.87	594391.88
2.	Skudutiškio k.v.	Elektros tinklų apsaugos zonos (III skyrius, ketvirtasis skirsnis)	0.0035	6139672.55	594364.16
3.	Skudutiškio k.v.	Elektros tinklų apsaugos zonos (III skyrius, ketvirtasis skirsnis)	0.0133	6139361.13	594204.24
4.	Skudutiškio k.v.	Elektros tinklų apsaugos zonos (III skyrius, ketvirtasis skirsnis)	0.0484	6139139.51	594239.30
5.	Skudutiškio k.v.	Elektros tinklų apsaugos zonos (III skyrius, ketvirtasis skirsnis)	0.0083	6139027.62	594236.38
6.	Suginčių k.v.	Elektros tinklų apsaugos zonos (III skyrius, ketvirtasis skirsnis)	0.2983	6135460.48	594519.07
7.	Suginčių k.v.	Elektros tinklų apsaugos zonos (III skyrius, ketvirtasis skirsnis)	0.0617	6135227.40	594534.05
8.	Suginčių k.v.	Elektros tinklų apsaugos zonos (III skyrius, ketvirtasis skirsnis)	0.1323	6134996.16	595098.32
9.	Suginčių k.v.	Elektros tinklų apsaugos zonos (III skyrius, ketvirtasis skirsnis)	0.1339	6135012.13	595264.56
10.	Suginčių k.v.	Elektros tinklų apsaugos zonos (III skyrius, ketvirtasis skirsnis)	0.0428	6135063.28	595704.91
11.	Suginčių k.v.	Elektros tinklų apsaugos zonos (III skyrius, ketvirtasis skirsnis)	0.1036	6135093.76	595723.86
12.	Suginčių k.v.	Elektros tinklų apsaugos zonos (III skyrius, ketvirtasis skirsnis)	0.1628	6135126.26	595804.39
13.	Suginčių k.v.	Elektros tinklų apsaugos zonos (III skyrius, ketvirtasis skirsnis)	0.0368	6134873.19	594560.39
14.	Suginčių k.v.	Elektros tinklų apsaugos zonos (III skyrius, ketvirtasis skirsnis)	0.0616	6134610.10	594477.87
15.	Suginčių k.v.	Elektros tinklų apsaugos zonos (III skyrius, ketvirtasis skirsnis)	0.4012	6134384.08	594361.66
16.	Suginčių k.v.	Elektros tinklų apsaugos zonos (III skyrius, ketvirtasis skirsnis)	0.1483	6134009.77	594179.70

Nesuformuoto Žemės sklypo Eil. Nr.	Kadastro vietovė	Planuojamos apsaugos zonos pavadinimas	Pakeitimo planu nustatomos apsaugos zonos plotas, ha	Laisvos valstybinės žemės sklypo centro koordinatė	
				X	Y
17.	Čivylių k.v.	Elektros tinklų apsaugos zonos (III skyrius, ketvirtasis skirsnis)	0.0455	6133443.68	593870.94
18.	Čivylių k.v.	Elektros tinklų apsaugos zonos (III skyrius, ketvirtasis skirsnis)	0.0366	6132786.06	593561.09
19.	Čivylių k.v.	Elektros tinklų apsaugos zonos (III skyrius, ketvirtasis skirsnis)	0.0325	6132447.47	593374.72
20.	Čivylių k.v.	Elektros tinklų apsaugos zonos (III skyrius, ketvirtasis skirsnis)	0.0529	6132399.76	593414.63
21.	Čivylių k.v.	Elektros tinklų apsaugos zonos (III skyrius, ketvirtasis skirsnis)	0.0357	6132116.20	593466.97
22.	Čivylių k.v.	Elektros tinklų apsaugos zonos (III skyrius, ketvirtasis skirsnis)	0.0222	6131909.91	593513.30
23.	Čivylių k.v.	Elektros tinklų apsaugos zonos (III skyrius, ketvirtasis skirsnis)	0.0542	6131665.06	593586.93
24.	Čivylių k.v.	Elektros tinklų apsaugos zonos (III skyrius, ketvirtasis skirsnis)	0.0165	6131296.92	593711.15
25.	Čivylių k.v.	Elektros tinklų apsaugos zonos (III skyrius, ketvirtasis skirsnis)	0.0476	6130596.21	593868.81
26.	Čivylių k.v.	Elektros tinklų apsaugos zonos (III skyrius, ketvirtasis skirsnis)	0.0962	6130459.24	593908.20
27.	Čivylių k.v.	Elektros tinklų apsaugos zonos (III skyrius, ketvirtasis skirsnis)	0.0168	6130298.04	593947.52
28.	Čivylių k.v.	Elektros tinklų apsaugos zonos (III skyrius, ketvirtasis skirsnis)	0.0144	6129803.50	594092.70
29.	Čivylių k.v.	Elektros tinklų apsaugos zonos (III skyrius, ketvirtasis skirsnis)	1.4769	6129603.33	594123.98
30.	Toliejų k.v.	Elektros tinklų apsaugos zonos (III skyrius, ketvirtasis skirsnis)	0.0474	6128719.70	594149.94
31.	Levaniškių k.v.	Elektros tinklų apsaugos zonos (III skyrius, ketvirtasis skirsnis)	0.0467	6126714.53	592848.72
32.	Levaniškių k.v.	Elektros tinklų apsaugos zonos (III skyrius, ketvirtasis skirsnis)	1.1271	6126267.64	592421.27
33.	Levaniškių k.v.	Elektros tinklų apsaugos zonos (III skyrius, ketvirtasis skirsnis)	0.0311	6125996.22	592180.07
34.	Kijėlių k.v.	Elektros tinklų apsaugos zonos (III skyrius, ketvirtasis skirsnis)	0.0277	6125026.15	591549.62

Nesuformuoto Žemės sklypo Eil. Nr.	Kadastro vietovė	Planuojamos apsaugos zonos pavadinimas	Pakeitimo planu nustatomos apsaugos zonos plotas, ha	Laisvos valstybinės žemės sklypo centro koordinatė	
				X	Y
35.	Kijėlių k.v.	Elektros tinklų apsaugos zonos (III skyrius, ketvirtasis skirsnis)	0.0548	6124677.14	591319.57
36.	Kijėlių k.v.	Elektros tinklų apsaugos zonos (III skyrius, ketvirtasis skirsnis)	0.3602	6124492.58	591014.08
37.	Kijėlių k.v.	Elektros tinklų apsaugos zonos (III skyrius, ketvirtasis skirsnis)	0.0721	6124441.57	590896.97
38.	Kijėlių k.v.	Elektros tinklų apsaugos zonos (III skyrius, ketvirtasis skirsnis)	0.0370	6124146.94	590225.62
39.	Kijėlių k.v.	Elektros tinklų apsaugos zonos (III skyrius, ketvirtasis skirsnis)	0.0482	6124101.86	590093.76
40.	Kijėlių k.v.	Elektros tinklų apsaugos zonos (III skyrius, ketvirtasis skirsnis)	0.0106	6123600.08	589800.43
41.	Kijėlių k.v.	Elektros tinklų apsaugos zonos (III skyrius, ketvirtasis skirsnis)	0.0650	6123503.52	589766.29
42.	Kijėlių k.v.	Elektros tinklų apsaugos zonos (III skyrius, ketvirtasis skirsnis)	0.0759	6123452.16	589737.43
43.	Kijėlių k.v.	Elektros tinklų apsaugos zonos (III skyrius, ketvirtasis skirsnis)	0.0329	6123196.37	589597.64
44.	Mokėtų m. k.v.	Elektros tinklų apsaugos zonos (III skyrius, ketvirtasis skirsnis)	0.8240	6122468.88	589165.55
45.	Mokėtų m. k.v.	Elektros tinklų apsaugos zonos (III skyrius, ketvirtasis skirsnis)	0.3312	6122257.93	589045.36
46.	Mokėtų m. k.v.	Elektros tinklų apsaugos zonos (III skyrius, ketvirtasis skirsnis)	0.2306	6122064.93	588953.38
Bendras valstybinės žemės plotų, **kuriems žemės sklypai nesuformuoti ir kurie patenka į planu nustatomas** Elektros tinklų apsaugos zonos (kodas 106) plotas,ha					**7.0745**

Kodas	Reikšmė
106	Elektros tinklų apsaugos zonos (III skyrius, ketvirtasis skirsnis)

5. lentelė. Žemės sklypų, patenkančių į Aukštos įtampos 110 kV ir 330 kV elektros perdavimo tinklų, esančių Molėtų rajono savivaldybėje, apsaugos zonų teritorijų plano dalies pakeitimo plano teritorijas sąrašas

Eil. Nr.	Žemės sklypo unikalus numeris	Įrašo apie teritoriją statusas	Skirtumas kv. m.
1	6214-0001-0076	Netikslinamas	0
2	6214-0001-0077	Netikslinamas	0
3	6214-0001-0137	Netikslinamas	0
4	6214-0001-0141	Netikslinamas	0
5	4400-0370-4918	Netikslinamas	0
6	4400-0618-0054	Netikslinamas	0
7	4400-0626-5476	Netikslinamas	0
8	4400-0682-8022	Netikslinamas	0
9	4400-0789-0513	Netikslinamas	0
10	4400-0797-7295	Netikslinamas	0
11	4400-0797-7324	Netikslinamas	0
12	4400-0808-4826	Netikslinamas	0
13	4400-0812-0343	Netikslinamas	0
14	4400-1123-5075	Netikslinamas	0
15	4400-1576-5209	Netikslinamas	0
16	4400-1576-5274	Netikslinamas	0
17	4400-1593-4596	Netikslinamas	0
18	4400-1824-0603	Netikslinamas	0
19	4400-1824-0680	Netikslinamas	0
20	4400-2881-6119	Netikslinamas	0
21	4400-3128-3840	Netikslinamas	0
22	4400-3128-4370	Netikslinamas	0
23	4400-4233-8316	Netikslinamas	0
24	4400-4692-6785	Netikslinamas	0
25	4400-5143-1608	Netikslinamas	0
26	4400-6086-0268	Netikslinamas	0
27	4400-6118-0321	Netikslinamas	0
28	4400-6319-0594	Netikslinamas	0
29	4400-6423-8636	Netikslinamas	0
30	6214-0002-0001	Netikslinamas	0
31	6214-0002-0040	Netikslinamas	0
32	6214-0002-0074	Netikslinamas	0
33	6214-0002-0100	Netikslinamas	0
34	6214-0002-0111	Netikslinamas	0
35	6214-0002-0117	Netikslinamas	0
36	6214-0002-0118	Netikslinamas	0
37	4400-0034-8738	Netikslinamas	0
38	4400-0535-2612	Netikslinamas	0
39	4400-0808-4315	Netikslinamas	0
40	4400-1074-1110	Netikslinamas	0
41	4400-1240-6472	Netikslinamas	0
42	4400-1492-2339	Netikslinamas	0
43	4400-1567-7615	Netikslinamas	0
44	4400-1576-5309	Netikslinamas	0

Eil. Nr.	Žemės sklypo unikalus numeris	Įrašo apie teritoriją statusas	Skirtumas kv. m.
45	4400-1593-4757	Netikslinamas	0
46	4400-1824-6930	Netikslinamas	0
47	4400-4318-1342	Netikslinamas	0
48	4400-4832-4196	Netikslinamas	0
49	4400-5276-1332	Netikslinamas	0
50	4400-6412-8260	Netikslinamas	0
51	4400-4954-1817	Netikslinamas	0
52	4400-1753-7567	Netikslinamas	0
53	4400-5883-8609	Netikslinamas	0
54	6237-0002-0024	Netikslinamas	0
55	4400-6780-6713	Netikslinamas	0
56	4400-6780-7098	Netikslinamas	0
57	6237-0002-0035	Netikslinamas	0
58	6237-0002-0036	Netikslinamas	0
59	6237-0002-0040	Netikslinamas	0
60	6237-0002-0065	Netikslinamas	0
61	6237-0002-0074	Netikslinamas	0
62	6237-0002-0079	Netikslinamas	0
63	6237-0002-0097	Netikslinamas	0
64	6237-0002-0099	Netikslinamas	0
65	6237-0002-0114	Netikslinamas	0
66	6237-0002-0135	Netikslinamas	0
67	4400-0068-5329	Netikslinamas	0
68	4400-0076-8956	Netikslinamas	0
69	4400-0215-7224	Netikslinamas	0
70	4400-0345-0857	Netikslinamas	0
71	4400-0345-1098	Netikslinamas	0
72	4400-0434-3584	Netikslinamas	0
73	4400-6848-5210	Netikslinamas	0
74	4400-6848-5487	Netikslinamas	0
75	4400-0762-7161	Netikslinamas	0
76	4400-0817-2241	Netikslinamas	0
77	4400-0817-2724	Netikslinamas	0
78	4400-0829-2751	Netikslinamas	0
79	4400-0829-3060	Netikslinamas	0
80	4400-6957-2967	Netikslinamas	0
81	4400-0869-1803	Netikslinamas	0
82	4400-0869-8039	Netikslinamas	0
83	4400-6887-8802	Netikslinamas	0
84	4400-0938-5260	Netikslinamas	0
85	4400-1123-6140	Netikslinamas	0
86	4400-1124-2469	Netikslinamas	0
87	4400-1240-7933	Netikslinamas	0
88	4400-1480-6918	Netikslinamas	0
89	4400-1552-7049	Netikslinamas	0
90	4400-1614-3265	Netikslinamas	0
91	4400-1766-5724	Netikslinamas	0
92	4400-1964-5820	Netikslinamas	0

Eil. Nr.	Žemės sklypo unikalus numeris	Įrašo apie teritoriją statusas	Skirtumas kv. m.
93	4400-2040-5121	Netikslinamas	0
94	4400-2731-2336	Netikslinamas	0
95	4400-2842-5069	Netikslinamas	0
96	4400-2962-4968	Netikslinamas	0
97	4400-2973-0216	Netikslinamas	0
98	4400-3906-5006	Netikslinamas	0
99	4400-5223-6309	Netikslinamas	0
100	4400-5560-0889	Netikslinamas	0
101	4400-5560-1920	Netikslinamas	0
102	4400-5758-4906	Netikslinamas	0
103	4400-5758-5929	Netikslinamas	0
104	4400-4092-3817	Netikslinamas	0
105	6240-0002-0028	Netikslinamas	0
106	6240-0002-0030	Netikslinamas	0
107	6240-0002-0031	Netikslinamas	0
108	6240-0002-0042	Netikslinamas	0
109	6240-0002-0054	Netikslinamas	0
110	6240-0002-0057	Netikslinamas	0
111	6240-0002-0107	Netikslinamas	0
112	6240-0002-0108	Netikslinamas	0
113	6240-0002-0111	Netikslinamas	0
114	6240-0002-0123	Netikslinamas	0
115	6240-0002-0124	Netikslinamas	0
116	6240-0002-0139	Netikslinamas	0
117	4400-0415-5895	Netikslinamas	0
118	4400-0014-4136	Netikslinamas	0
119	4400-2827-5316	Netikslinamas	0
120	4400-1802-1328	Netikslinamas	0
121	4400-1940-2374	Netikslinamas	0
122	6240-0001-0107	Netikslinamas	0
123	6240-0001-0097	Netikslinamas	0
124	4400-2145-5110	Netikslinamas	0
125	4400-2145-5226	Netikslinamas	0
126	4400-4147-2619	Netikslinamas	0
127	4400-6403-8982	Netikslinamas	0
128	6252-0001-0026	Netikslinamas	0
129	6252-0001-0056	Netikslinamas	0
130	6252-0001-0059	Netikslinamas	0
131	6252-0001-0069	Netikslinamas	0
132	6252-0001-0081	Netikslinamas	0
133	4400-1807-5920	Netikslinamas	0
134	4400-2967-5669	Netikslinamas	0
135	4400-4079-3433	Netikslinamas	0
136	4400-2967-9447	Netikslinamas	0
137	4400-4079-4310	Netikslinamas	0
138	4400-4081-2239	Netikslinamas	0
139	4400-5217-0337	Netikslinamas	0
140	4400-5217-0570	Netikslinamas	0

Eil. Nr.	Žemės sklypo unikalus numeris	Įrašo apie teritoriją statusas	Skirtumas kv. m.
141	4400-0889-0719	Netikslinamas	0
142	4400-2414-2232	Netikslinamas	0
143	6257-0002-0023	Netikslinamas	0
144	6257-0002-0025	Netikslinamas	0
145	4400-0187-2915	Netikslinamas	0
146	4400-0187-3101	Netikslinamas	0
147	4400-0471-1060	Netikslinamas	0
148	4400-1113-7963	Netikslinamas	0
149	6257-0003-0046	Netikslinamas	0
150	6257-0003-0086	Netikslinamas	0
151	6257-0003-0099	Netikslinamas	0
152	6257-0003-0114	Netikslinamas	0
153	6257-0003-0114	Netikslinamas	0
154	6257-0003-0114	Netikslinamas	0
155	4400-0115-7773	Netikslinamas	0
156	4400-0471-1339	Netikslinamas	0
157	4400-0471-1339	Netikslinamas	0
158	4400-1063-2938	Netikslinamas	0
159	4400-1067-1878	Netikslinamas	0
160	4400-1113-8160	Netikslinamas	0
161	4400-1240-9728	Netikslinamas	0
162	4400-2052-7404	Netikslinamas	0
163	6257-0002-0087	Netikslinamas	0
164	6257-0002-0087	Netikslinamas	0
165	4400-5427-8276	Netikslinamas	0
166	4400-5588-4607	Netikslinamas	0
167	6260-0001-0031	Netikslinamas	0
168	6260-0001-0061	Netikslinamas	0
169	6260-0001-0080	Tikslinamas	-5
170	6260-0001-0096	Tikslinamas	-49
171	6260-0001-0097	Netikslinamas	0
172	6260-0001-0115	Tikslinamas	-794
173	6260-0001-0116	Tikslinamas	-249
174	6260-0001-0130	Netikslinamas	0
175	6260-0001-0150	Netikslinamas	0
176	4400-0013-1859	Netikslinamas	0
177	4400-0145-2551	Netikslinamas	0
178	4400-0146-7012	Netikslinamas	0
179	4400-0544-3096	Tikslinamas	-12
180	4400-0570-5159	Tikslinamas	-25
181	4400-0644-4300	Netikslinamas	0
182	4400-0703-2011	Tikslinamas	-13
183	4400-0767-8695	Netikslinamas	0
184	4400-0767-8795	Tikslinamas	7
185	4400-0889-0534	Tikslinamas	-153
186	4400-1060-4310	Netikslinamas	0
187	4400-1069-0687	Netikslinamas	0
188	4400-2172-1240	Netikslinamas	0

Eil. Nr.	Žemės sklypo unikalus numeris	Įrašo apie teritoriją statusas	Skirtumas kv. m.
189	4400-2442-1114	Tikslinamas	-5
190	4400-2445-3574	Netikslinamas	0
191	4400-5763-2872	Tikslinamas	-17
192	4400-5763-2807	Tikslinamas	-21
193	4400-5940-5395	Tikslinamas	6
194	4400-6403-8928	Netikslinamas	0
195	6264-0001-0024	Netikslinamas	0
196	6264-0001-0123	Netikslinamas	0
197	6264-0001-0155	Netikslinamas	0
198	4400-2922-5461	Netikslinamas	0
199	4400-3773-9548	Netikslinamas	0
200	4400-3803-7260	Netikslinamas	0
201	4400-0110-1086	Netikslinamas	0
202	4400-0561-9652	Netikslinamas	0
203	4400-0561-9827	Netikslinamas	0
204	4400-1399-7056	Netikslinamas	0
205	4400-1399-7149	Netikslinamas	0
206	4400-1399-7250	Netikslinamas	0
207	4400-1612-6718	Netikslinamas	0
208	4400-1613-7769	Netikslinamas	0
209	4400-1666-3957	Netikslinamas	0
210	4400-1940-3039	Netikslinamas	0
211	4400-5915-9778	Netikslinamas	0
212	4400-2750-5322	Netikslinamas	0
213	6264-0004-0537	Netikslinamas	0
214	4400-4934-0040	Netikslinamas	0
215	4400-5187-6216	Netikslinamas	0
216	4400-4791-8212	Netikslinamas	0
217	8250-0016-0003	Netikslinamas	0

_____