



MOLĖTŲ RAJONO SAVIVALDYBĖS TARYBA

SPRENDIMAS DĖL VALSTYBINĖS ŽEMĖS SKLYPO PERDAVIMO NAUDOTIS NEATLYGINTINAI MOLĖTŲ RAJONO SAVIVALDYBĖS ADMINISTRACIJAI

2026 m. kovo 26 d. Nr. B1-59
Molėtai

Vadovaudamasi Lietuvos Respublikos vietos savivaldos įstatymo 6 straipsnio 32 punktu, 15 straipsnio 2 dalies 20 punktu, 16 straipsnio 1 dalimi, Lietuvos Respublikos žemės įstatymo 8 straipsnio 1 dalimi, 3 dalies 1 punktu, įgyvendindama Valstybinės žemės perdavimo neatlygintinai naudotis taisyklės, patvirtintas Lietuvos Respublikos Vyriausybės 1995 m. lapkričio 13 d. nutarimu Nr. 1428 „Dėl Valstybinės žemės perdavimo neatlygintinai naudotis taisyklių patvirtinimo“, Lietuvos Respublikos Vyriausybės 1999 m. vasario 24 d. nutarimo Nr. 205 „Dėl žemės įvertinimo tvarkos“ 5.8 papunktį, vykdydama Pastatų, statinių, įrenginių, pastatytų iki 1996 m. sausio 1 d., saugaus naudojimo termino nustatymo tvarkos, patvirtintos Lietuvos Respublikos aplinkos ministro 2003 m. gegužės 19 d. įsakymu Nr. 237 „Dėl Pastatų, statinių, įrenginių, pastatytų iki 1996 m. sausio 1 d., saugaus naudojimo termino nustatymo tvarkos patvirtinimo“, 2 punktą, Statybos techninio reglamento STR 1.12.06:2002 „Statinio naudojimo paskirtis ir gyvavimo trukmė“, patvirtinto Lietuvos Respublikos aplinkos ministro 2002 m. spalio 30 d. įsakymu Nr. 565 „Dėl statybos techninio reglamento STR 1.12.06:2002 „Statinio naudojimo paskirtis ir gyvavimo trukmė“ patvirtinimo“, priedo „Statinio gyvavimo trukmė priklausomai nuo statinio naudojimo paskirties ir statybos produktų, iš kurių jis pastatytas“ 39.1 papunktį, atsižvelgdama į Molėtų rajono savivaldybės administracijos 2025 m. rugsėjo 9 d. prašymą,

Molėtų rajono savivaldybės taryba n u s p r e n d ž i a:

1. Perduoti Molėtų rajono savivaldybės administracijai, kodas 188712799, buveinės adresas: Molėtai, Vilniaus g. 44, neatlygintinai naudotis 20 (dvidešimčiai) metų 0,1196 ha žemės sklypą, kurio kadastro Nr. 6252/0005:266, unikalus Nr. 4400-4934-2034, esantį Molėtuose, pagal valstybinės žemės panaudos sutarties projektą (pridedama).

2. Nustatyti, kad 1 punkte nurodyto žemės sklypo vidutinė rinkos vertė apskaičiuota pagal žemės verčių zonų žemėlapius, patvirtintus Nacionalinės žemės tarnybos prie Aplinkos ministerijos direktoriaus 2025 m. gruodžio 12 d. įsakymu Nr. 1P-1342-(1.1 E.) „Dėl masinio žemės vertinimo dokumentų patvirtinimo“, yra 6270 (šeši tūkstančiai du šimtai septyniasdešimt) Eur.

3. Nustatyti, kad šis sprendimas gali būti skundžiamas Lietuvos Respublikos civilinio proceso ir Valstybinės žemės perdavimo neatlygintinai naudotis taisyklių, patvirtintų Lietuvos Respublikos Vyriausybės 1995 m. lapkričio 13 d. nutarimu Nr. 1428 „Dėl Valstybinės žemės perdavimo neatlygintinai naudotis taisyklių patvirtinimo“ nustatyta tvarka per mėnesį nuo tada, kai suinteresuotas asmuo sužinojo ar turėjo sužinoti apie jo teisių pažeidimą, paduodant skundą Utenos apylinkės teismo Anykščių rūmams Molėtuose (Vilniaus g. 41, LT-33101 Molėtai).

Savivaldybės meras

Saulius Jauneika

Projektas

VALSTYBINĖS ŽEMĖS PANAUDOS SUTARTIS

2026 m. _____ d. Nr. _____
Molėtai

Vadovaudamiesi Molėtų rajono savivaldybės tarybos 2026 m. _____ d. sprendimu Nr. B1__ „Dėl____“ , mes, Molėtų rajono savivaldybė, kodas 111106995, kurios vardu veikia Molėtų rajono savivaldybės meras Saulius Jauneika, pagal Lietuvos Respublikos žemės įstatymo 8 straipsnio 3 dalies 1 punktą, toliau vadinama panaudos davėju, ir Molėtų rajono savivaldybės administracija, kodas 188712799, registruotas buveinės adresas: Molėtai, Vilniaus g. 44, toliau vadinama panaudos gavėju, atstovaujama Molėtų rajono savivaldybės administracijos direktoriaus Sigito Žvinio, veikiančio pagal įstaigos nuostatus, s u d a r ė m e šią sutartį:

1. Panaudos davėjas perduoda neatlygintinai naudotis, o panaudos gavėjas priima 0,1196 ha ploto žemės sklypą, kurio kadastro Nr. 6252/0005:266, unikalus Nr. 4400-4934-2034, esantį Molėtuose, pagrindinė žemės naudojimo paskirtis - kita, valstybinės žemės sklypo naudojimo būdas - susisiekimo ir inžinerinių tinklų koridorių teritorijos.

2. Perduodamas žemės sklypas reikalingas savivaldybės funkcijoms vykdyti: savivaldybių vietinės reikšmės kelių ir gatvių priežiūra, taisymas, tiesimas ir saugaus eismo organizavimas.

3. Žemės sklypas perduodamas neatlygintinai naudotis 20 (dvidešimčiai) metų, skaičiuojant nuo šios sutarties sudarymo dienos, bet ne ilgesniam laikotarpiui, nei reikia valstybės ar savivaldybės funkcijoms atlikti.

4. Perduodamame neatlygintinai naudotis žemės sklype esančių žemės savininkui ar kitiems asmenims nuosavybės teise priklausančių statinių ir įrenginių naudojimo sąlygos, naujų pastatų, statinių statybos, kelių tiesimo, vandens telkinių įrengimo ir kitos sąlygos, taip pat pastatų ir (ar) įrenginių naudojimo sąlygos pasibaigus žemės sklypo panaudos terminui apsprendžiamos vadovaujantis Lietuvos Respublikos įstatymų nustatyta tvarka.

Perduodamame neatlygintinai naudotis žemės sklype panaudos gavėjas gali statyti naujus ar rekonstruoti esamus statinius ar įrenginius, tiesti inžinerinius tinklus ir (ar) susisiekimo komunikacijas, jeigu planuojama statyba ar rekonstrukcija, inžinerinių tinklų ir (ar) susisiekimo komunikacijų tiesimo darbai neprieštarauja teritorijos naudojimo reglamentui.

5. Disponavimo iš žemės sklypo gautomis pajamomis ir jame išauginta produkcija sąlygos: nėra.

6. Žemės naudojimo apribojimai, servitutai: nėra

7. Trečiųjų asmenų teisės į perduodamą neatlygintinai naudotis žemės sklypą nustatomos vadovaujantis Lietuvos Respublikos įstatymų ir kitų teisės aktų nustatyta tvarka.

8. Žemės sklypo vertė, apskaičiuota pagal Žemės verčių zonų žemėlapius, patvirtintus Nacionalinės žemės tarnybos prie Aplinkos ministerijos direktoriaus 2025 m. gruodžio 12 d. įsakymu Nr. 1P-1342-(1.1 E.) „Dėl masinio žemės vertinimo dokumentų patvirtinimo“ 6270 (šeši tūkstančiai du šimtai septyniasdešimt) Eur.

9. Kiti su neatlygintinai perduodamo žemės sklypo naudojimu ir grąžinimu, pasibaigus panaudos sutarčiai, susiję panaudos davėjo ir panaudos gavėjo įsipareigojimai: nėra.

10. Panaudos gavėjo išlaidų žemės ūkio paskirties žemei pagerinti atlyginimas: nėra

11. Panaudos davėjui priklausančios melioracijos įrenginiai, keliai, tiltai, kiti inžineriniai įrenginiai remontuojami panaudos gavėjo lėšomis.

12. Šalys įsipareigoja laikytis žemės sklypui pagal Lietuvos Respublikos specialiųjų žemės naudojimo sąlygų įstatymą nustatytų specialiųjų žemės naudojimo sąlygų, kurios įregistruotos Nekilnojamojo turto registre.

Žemės sklypui taikomos specialiosios žemės naudojimo sąlygos nurodytos Nekilnojamojo turto registro duomenų bazės išrašo skiltyse „Žymos“ ir „Duomenys apie įregistruotas teritorijas, kuriose taikomos specialiosios žemės naudojimo sąlygos“.

13. Šalys už žemės panaudos sutarties pažeidimus atsako Lietuvos Respublikos civilinio kodekso nustatyta tvarka.

14. Sutartis panaudos davėjo reikalavimu nutraukiama prieš terminą, jeigu panaudos gavėjas naudojasi žemės sklypu ne pagal sutartyje nurodytas sąlygas, perduoda žemės sklypą naudotis trečiajam asmeniui, nebeatlieka funkcijų, kurioms buvo perduotas neatlygintinai naudotis valstybinės žemės sklypas, jeigu pagal parengtą naują arba pakeistą ir nustatyta tvarka patvirtintą teritorijų planavimo dokumentą ar žemės valdos projektą šis žemės sklypas paimamas visuomenės poreikiams, taip pat jeigu parduodami valstybei ar savivaldybei nuosavybės teise priklausantys statiniai pagal disponavimą valstybės ir savivaldybės turtu reglamentuojančius teisės aktus, jeigu panaudos gavėjas savo lėšomis per 3 mėnesius nuo sutarties sudarymo dienos neįregistravo sutarties Nekilnojamojo turto registre arba panaudos davėjo reikalavimu nepašalino sutarties sąlygų pažeidimo. Sutartis gali būti nutraukiama ir kitais Lietuvos Respublikos civilinio kodekso, kitų Lietuvos Respublikos įstatymų nustatytais atvejais.

15. Panaudos gavėjas turi teisę nutraukti panaudos sutartį, apie tai įspėjęs kitą šalį ne vėliau kaip prieš vieną mėnesį.

16. Sutarties pakeitimai ir papildymai galioja, jeigu jie sudaryti raštu ir nustatytąja tvarka pasirašyti abiejų šalių.

17. Prie šios sutarties pridedamas perduodamo neatlygintinai naudotis žemės sklypo planas M 1:500, kaip neatskiriama sudedamoji šios sutarties dalis.

18. Panaudos sutartį panaudos gavėjas savo lėšomis per 3 mėnesius nuo sutarties sudarymo dienos įregistruoja Nekilnojamojo turto registre.

19. Ginčai dėl šios sutarties sprendžiami Lietuvos Respublikos įstatymų nustatyta tvarka.

20. Ši sutartis įsigalioja nuo jos pasirašymo momento.


21. Sutartis sudaryta elektroniniu būdu, šalių atstovai sutartį pasirašo kvalifikuotais elektroniniais parašais. Pasirašomas 1 (vienas) sutarties egzempliorius, juo šalys pasidalina elektroninėmis priemonėmis.

Panaudos davėjas

Panaudos gavėjas




Objekto vieta

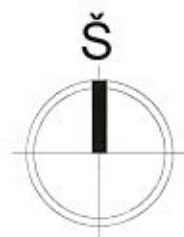

ŽEMĖS SKLYPO PLANAS M 1:500

Sklypo plotas 1196 m²

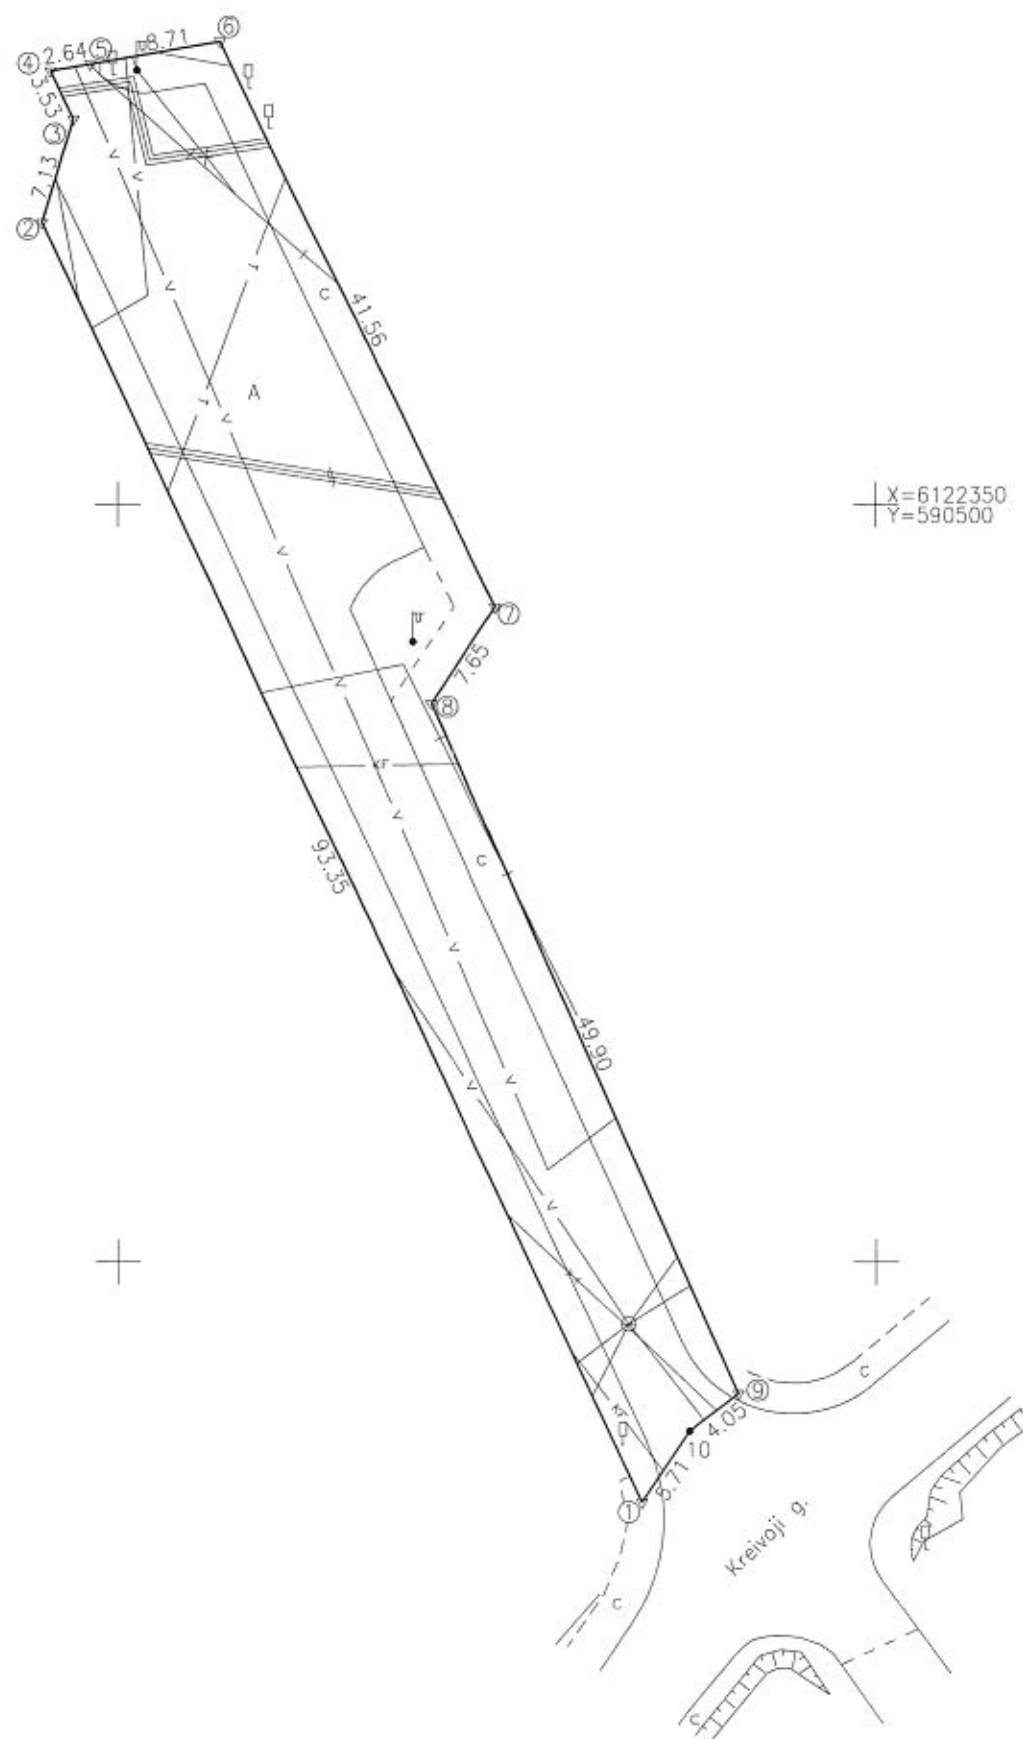

Nekilnojamojo turto objektų kadastrinių matavimų ir kadastro duomenų surinkimo bei tikslinimo taisyklių 3 priedas

Kadastras:	vieta	Molėtų m.				blokas				sklypas		
Žemės sklypo kadastras Nr.		6	2	5	2	0	0	0	5			

Gatvė, namo Nr.	Proj. Nr. 133
Kaimas (miestelis)	
Seniūnija	
Miestas (rajonas)	Molėtų
Apskritis	Utenos

Gretimybė	Gretimų žemės sklypo kadastras Nr.	Pastabos
1-4		Proj. Nr. 107
4-9		Proj. Nr. 108
9-1	6252/7001:0007	Po kadastrinių matavimų

Su paženklinimais vietovėje žemės sklypo ribomis, aprašytomis 2018 m. sausio mėn. 12 d. žemės sklypo paženklinimo-parodymo akte, ir nustatytu plotu sutinku:
Žemės savininkas (naudotojas):

Molėtų rajono savivaldybė
(vardas, pavardė)

Adomas Jankauskas
Sav. R. Jankauskas

2018.01.12
(data)

Nacionalinės žemės tarnybos prie Žemės ūkio ministerijos
Molėtų skyrius

Patikrino:
SUDERINTA:
(Pareigų pavadinimas) (Parašas) (Vardas ir pavardė) (Data)

GEOTEKA		UAB "GEOTEKA"	
Gailaišių g. 24-2, Vilnius, LT-14193, /k. 304168856, el. p.: uabgeoteka@gmail.com, tel. 870325008			
PAREIGOS	VARDAS PAVARDE	PARAŠAS	DATA
MATININKAS kvalif. paž. Nr. 2M-M-58	Dainius Žvinklys		2018.01.24



ŽEMĖS SKLYPO PLANAS M 1:500

Sklypo plotas 1196 m²

Žemės sklypo kadastro Nr.

6	2	5	2	0	0	0	5				
---	---	---	---	---	---	---	---	--	--	--	--

KOORDINAČIŲ ŽINIARAŠTIS

[illegible]

Ištrauka iš Lietuvos Respublikos administracinių nusižengimų kodekso:
112 straipsnis. Riboženklį sunaikinimas arba sugadinimas.
Nuolatinių žemėnaudos riboženklį sunaikinimas arba sugadinimas užtraukia baudą nuo septyniadesimt iki vieno šimto keturiasdešimt eurų.



Duomenys apie žemės naudojimo apribojimus

Eil. Nr.	Kodas	Apribojimai	Žemės plotas m²
1	1	I. Ryšių linijų apsaugos zonos	186
2	6	VI. Elektros linijų apsaugos zonos	312
3	48	XLVIII. Šilumos ir karšto vandens tiekimo tinklų apsaugos zonos	156
4	49	XLIX. Vandentiekio, lietaus ir fekalinės kanalizacijos tinklų ir įrenginių apsaugos zonos	947

Servitutas

Eil. Nr.	Kodas	Servituto rūšis	Plotas m²
-	-	-	-

DETALŪS METADUOMENYS

Dokumento sudarytojas (-ai)	Molėtų rajono savivaldybės administracija 188712799, Vilniaus g. 44, LT-33140 Molėtai
Dokumento pavadinimas (antraštė)	Dėl valstybinės žemės sklypo perdavimo naudotis neatlygintinai Molėtų rajono savivaldybės administracijai
Dokumento registracijos data ir numeris	2026-03-27 Nr. B1-59
Dokumento gavimo data ir dokumento gavimo registracijos numeris	–
Dokumento specifikacijos identifikavimo žymuo	ADOC-V1.0
Parašo paskirtis	Pasirašymas
Parašą sukūrusio asmens vardas, pavardė ir pareigos	Saulius Jauneika, Meras, Molėtų rajono savivaldybės meras
Sertifikatas išduotas	SAULIUS JAUNEIKA LT
Parašo sukūrimo data ir laikas	2026-03-27 10:36:54 (GMT+02:00)
Parašo formatas	XAdES-X-L
Laiko žymoje nurodytas laikas	2026-03-27 10:37:09 (GMT+02:00)
Informacija apie sertifikavimo paslaugų teikėją	EID-SK 2016, AS Sertifitseerimiskeskus EE
Sertifikato galiojimo laikas	2023-05-19 10:30:39 – 2028-05-17 23:59:59
Informacija apie būdus, naudotus metaduomenų vientisumui užtikrinti	"Registravimas" paskirties metaduomenų vientisumas užtikrintas naudojant "RCSC IssuingCA-2, VI Registru Centras - i.k. 124110246 LT" išduotą sertifikatą "DBSIS, Informatikos ir ryšių departamentas prie Lietuvos Respublikos vidaus reikalų ministerijos, i.k.188774822 LT", sertifikatas galioja nuo 2025-05-16 11:31:08 iki 2028-05-15 11:31:08
Pagrindinio dokumento priedų skaičius	2
Pagrindinio dokumento pridedamų dokumentų skaičius	–
Priedamo dokumento sudarytojas (-ai)	–
Priedamo dokumento pavadinimas (antraštė)	–
Priedamo dokumento registracijos data ir numeris	–
Programinės įrangos, kuria naudojantis sudarytas elektroninis dokumentas, pavadinimas	DBSIS, versija 3.5.90.4
Informacija apie elektroninio dokumento ir elektroninio (-ių) parašo (-ų) tikrinimą (tikrinimo data)	Atitinka specifikacijos keliamus reikalavimus. Visi dokumente esantys elektroniniai parašai galioja (2026-03-30 10:51:02)
Paieškos nuoroda	–
Papildomi metaduomenys	Nuorašą suformavo 2026-03-30 10:51:03 DBSIS