


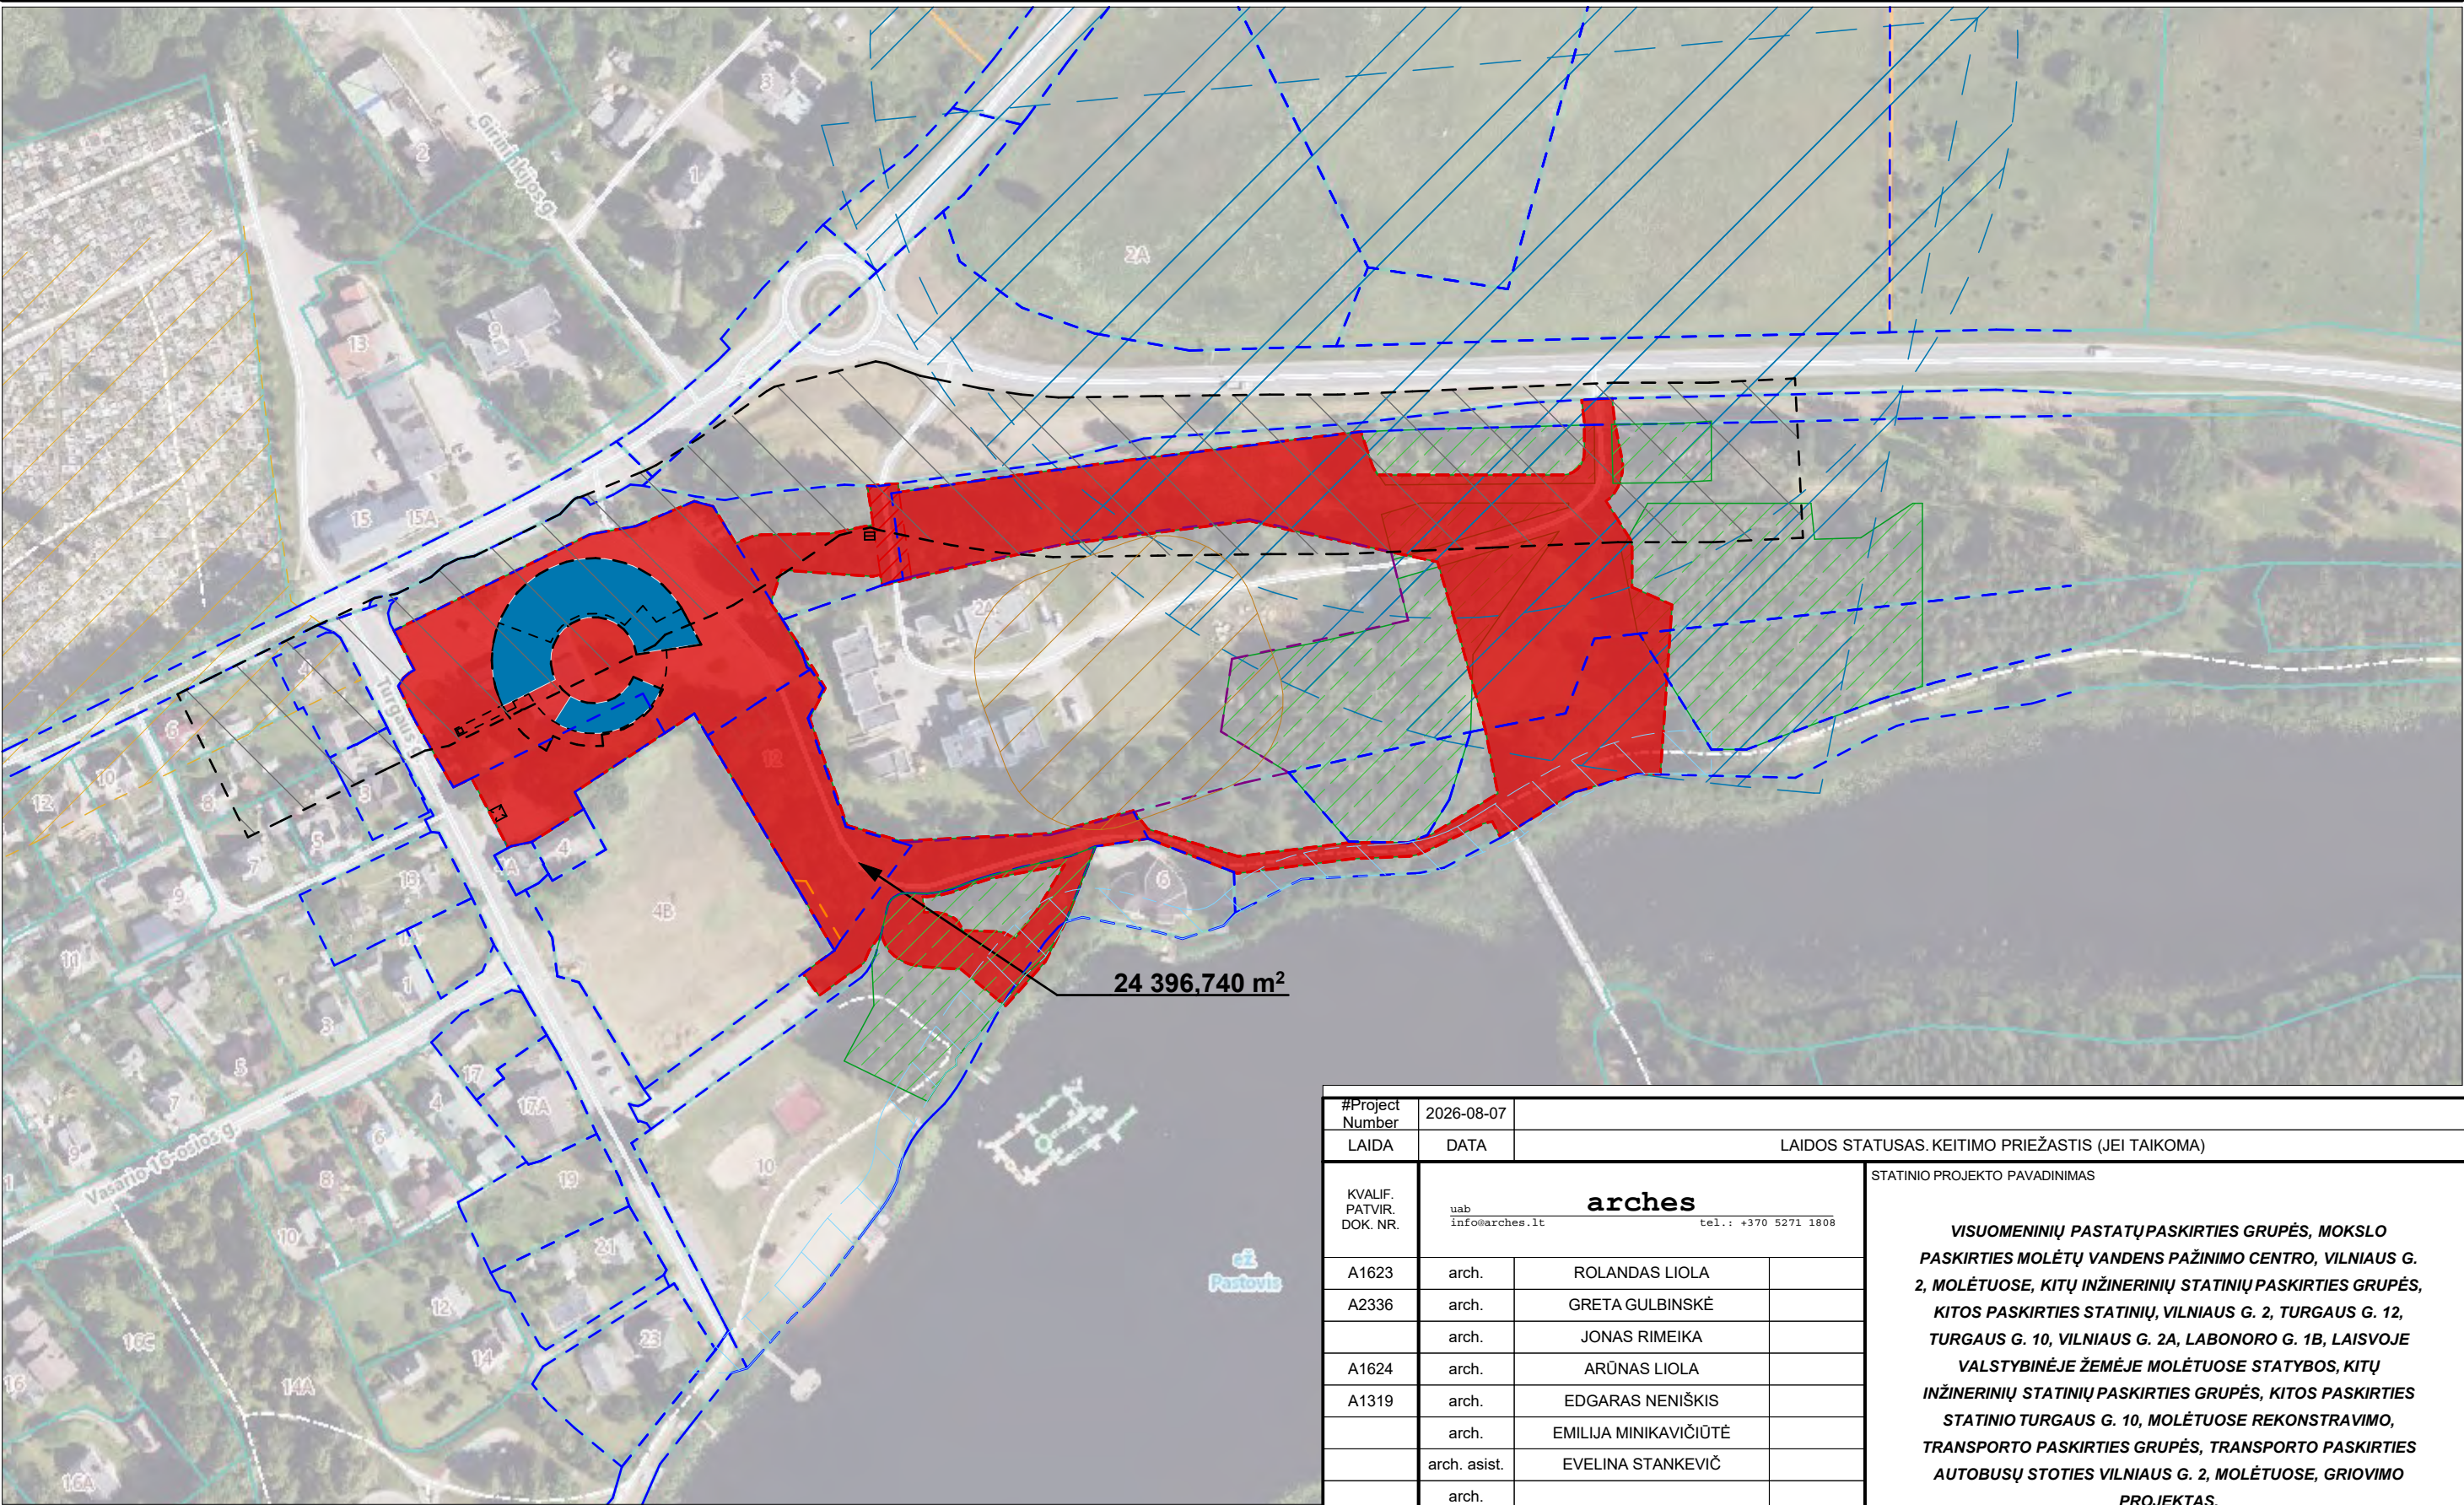


Sutartinis žymėjimas

	Vandens tiekimo ir nuotekų AZ
	Kelių AZ
	Projektuojama teritorija - darbų ribos
	Miško žemės sklypai
	Paviršinių vandens telkinių AZ
	Projektuojama teritorija - darbų ribos
	Projektuojamas pastatas

#Project Number	2026-08-07						
LAIDA	DATA		LAIDOS STATUSAS. KEITIMO PRIEŽASTIS (JEI TAIKOMA)				
KVALIF. PATVIR. DOK. NR.	uab arches info@arches.lt tel.: +370 5271 1808			STATINIO PROJEKTO PAVADINIMAS VISUOMENINIŲ PASTATŲ PASKIRTIES GRUPĖS, MOKSLO PASKIRTIES MOLĖTŲ VANDENS PAŽINIMO CENTRO, VILNIAUS G. 2, MOLĖTUOSE, KITŲ INŽINERINIŲ STATINIŲ PASKIRTIES GRUPĖS, KITOS PASKIRTIES STATINIŲ, VILNIAUS G. 2, TURGAUS G. 12, TURGAUS G. 10, VILNIAUS G. 2A, LABONORO G. 1B, LAISVOJE VALSTYBINĖJE ŽEMĖJE MOLĖTUOSE STATYBOS, KITŲ INŽINERINIŲ STATINIŲ PASKIRTIES GRUPĖS, KITOS PASKIRTIES STATINIO TURGAUS G. 10, MOLĖTUOSE REKONSTRAVIMO, TRANSPORTO PASKIRTIES GRUPĖS, TRANSPORTO PASKIRTIES AUTOBUSŲ STOTIES VILNIAUS G. 2, MOLĖTUOSE, GRIOVIMO PROJEKTAS.			
	A1623	arch.	ROLANDAS LIOLA				
	A2336	arch.	GRETA GULBINSKĖ				
		arch.	JONAS RIMEIKA				
	A1624	arch.	ARŪNAS LIOLA				
	A1319	arch.	EDGARAS NENIŠKIS				
		arch.	EMILJA MINIKAVIČIŪTĖ				
		arch. asist.	EVELINA STANKEVIČ				
	arch.						
	arch.						
KVALIF. PATVIR. DOK. NR.	uab mutuus  info@mutuus.lt			DOKUMENTO PAVADINIMAS Situacijos schema		LAIDA	
						0	
	35695	PV	SIMAS REMEIKA				
PP	STATYTOJAS MOLĖTŲ RAJONO SAVIVALDYBĖ			DOKUMENTO ŽYMUO 202603-PP-SP-BR-01		LAPAS	LAPŲ
						1	1

Pateikiami pasiūlymai, kaip tvarkoma teritorija šiose zonose, siekiant užtikrinti sklandžias jungtis su Projekto sprendimais. Pasiūlymai yra rekomendacinio pobūdžio. Teritorijos Turgaus g. ir Vilniaus g. prieigos tvarkomos atskiru gatvių pertvarkymo projektu, ne šios Sutarties apimtyse.

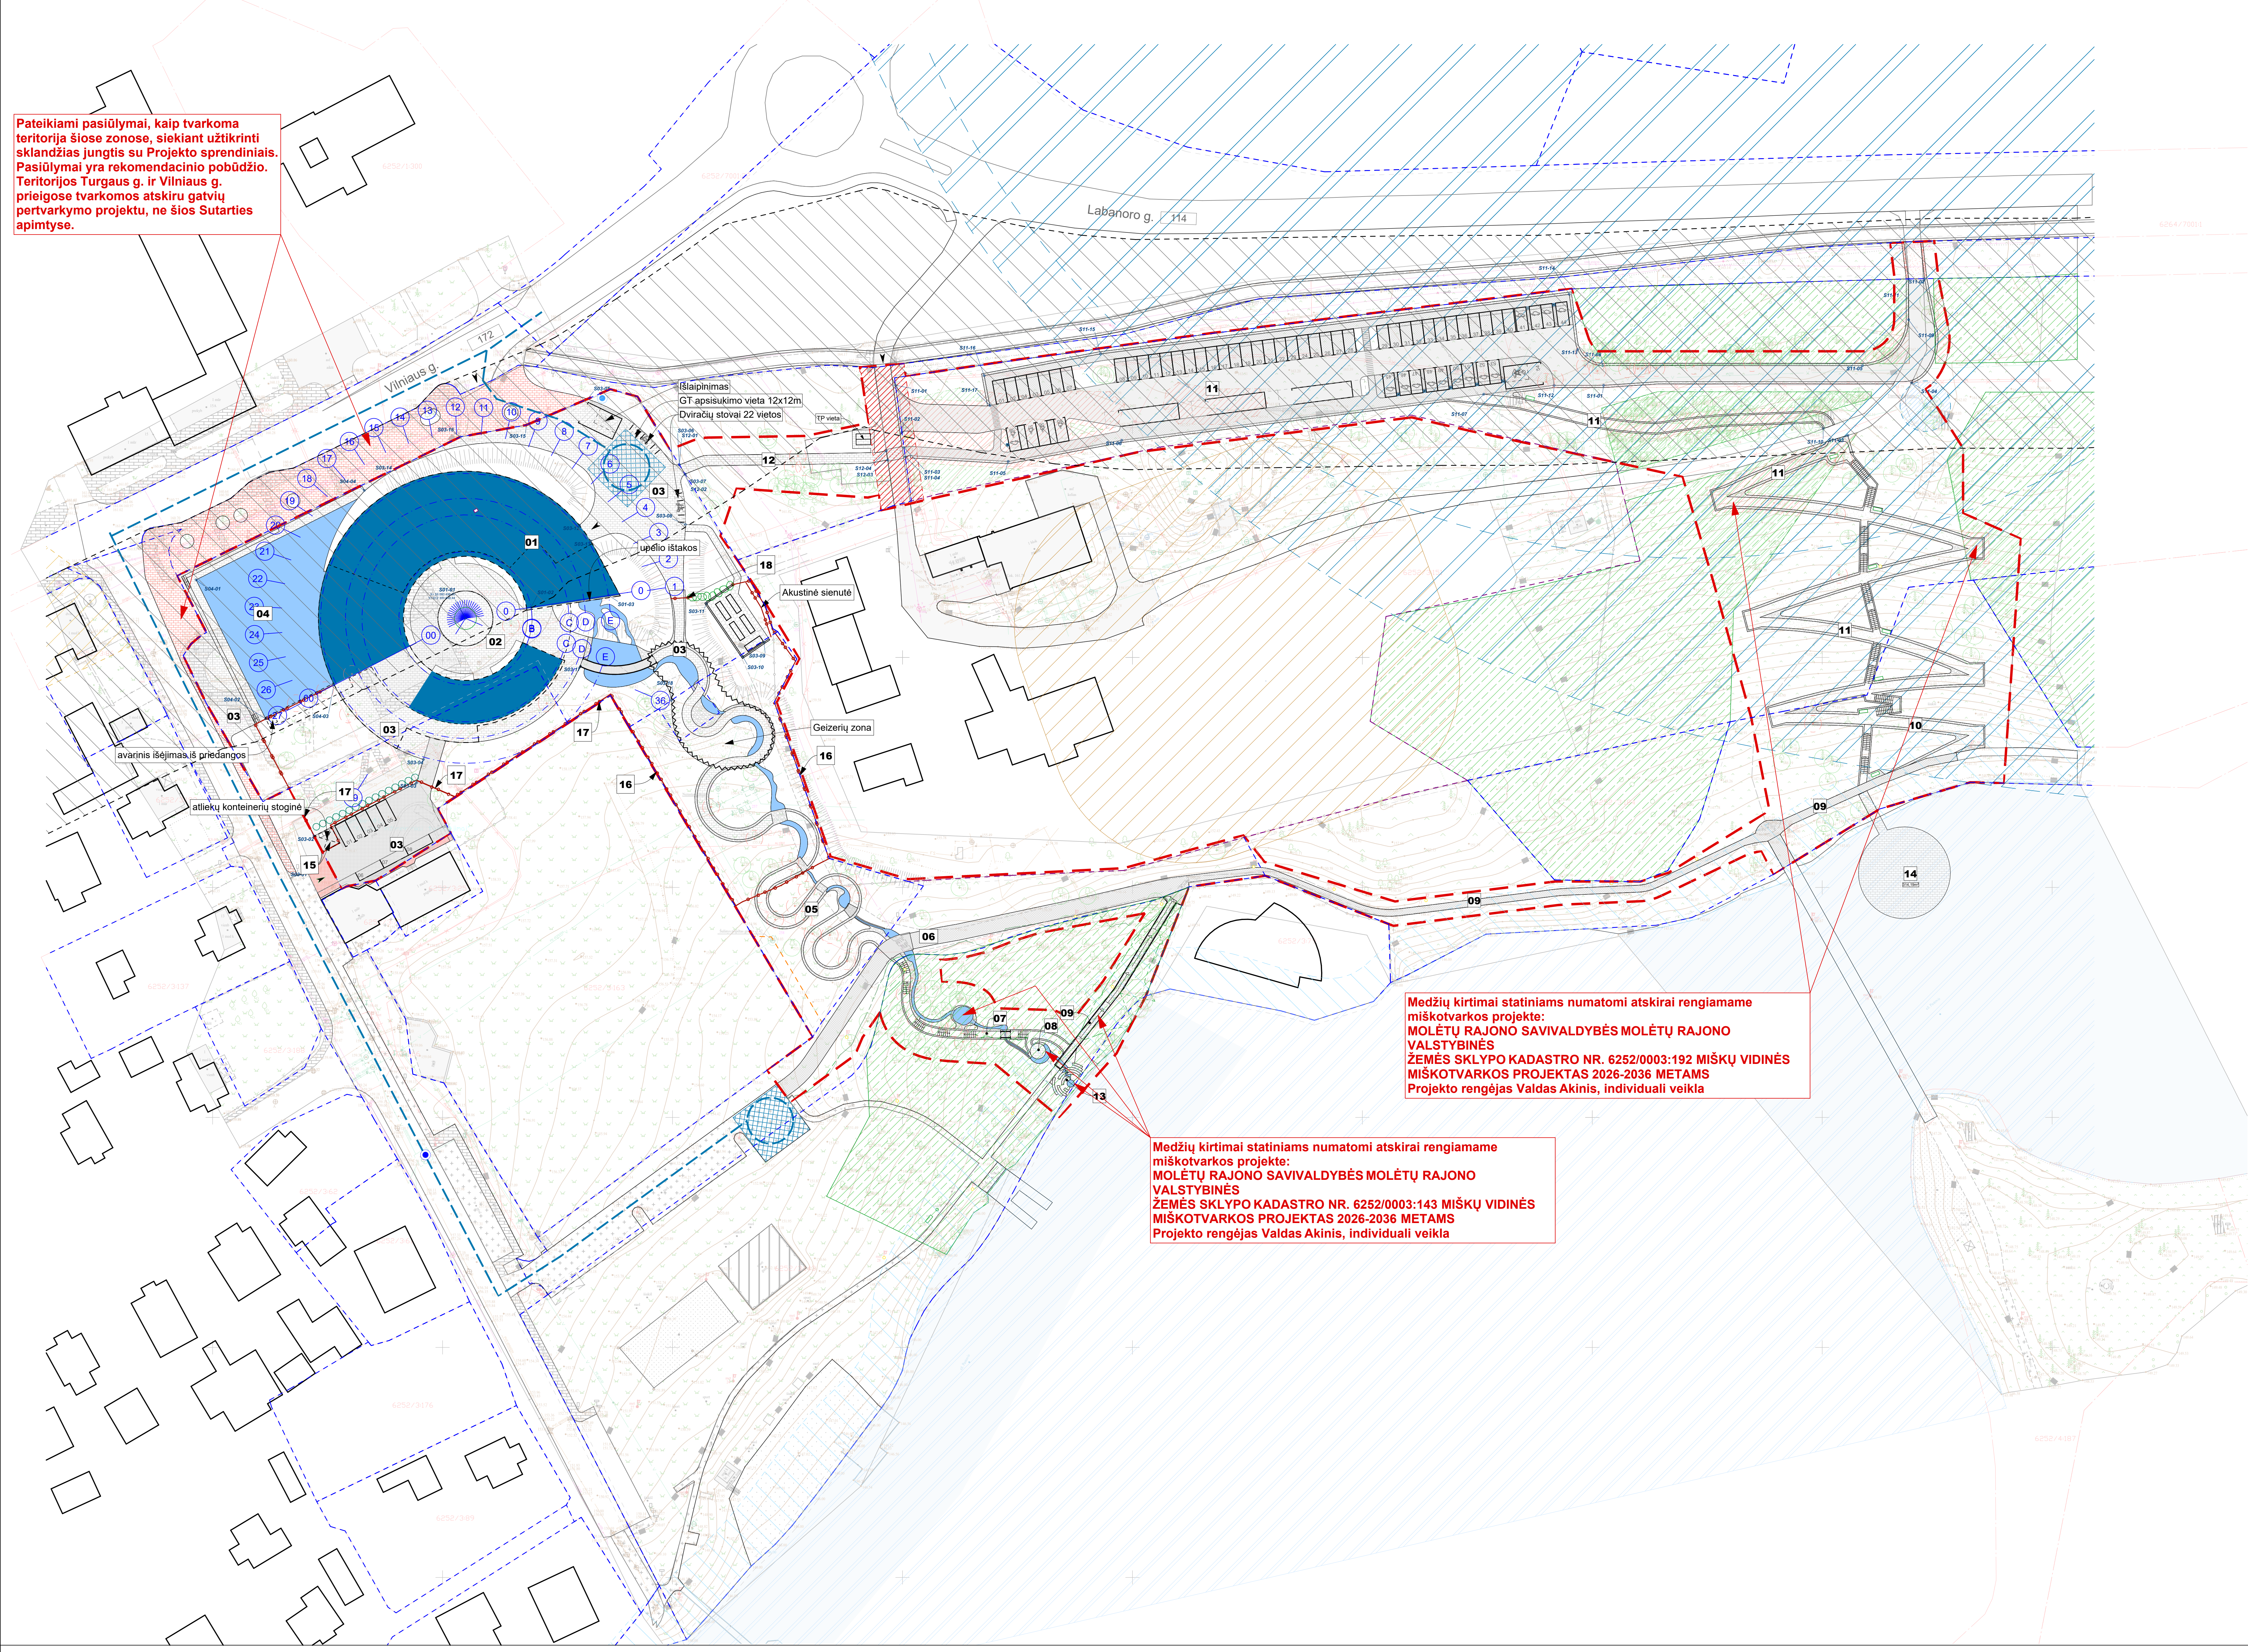

Medžių kirtimai statiniams numatomi atskirai rengiamame miškotvarkos projekte:
MOLĖTŲ RAJONO SAVIVALDYBĖS MOLĖTŲ RAJONO VALSTYBINĖS ŽEMĖS SKLYPO KADASTRO NR. 6252/0003:192 MIŠKŲ VIDINĖS MIŠKOTVARKOS PROJEKTAS 2026-2036 METAMS
Projekto rengėjas Valdas Akinis, individuali veikla

Medžių kirtimai statiniams numatomi atskirai rengiamame miškotvarkos projekte:
MOLĖTŲ RAJONO SAVIVALDYBĖS MOLĖTŲ RAJONO VALSTYBINĖS ŽEMĖS SKLYPO KADASTRO NR. 6252/0003:143 MIŠKŲ VIDINĖS MIŠKOTVARKOS PROJEKTAS 2026-2036 METAMS
Projekto rengėjas Valdas Akinis, individuali veikla

GRIAUAMŲ PASTATŲ IR STATINIŲ SĄRAŠAS					
Žymuo	Statinio pavadinimas	Statinio kategorija	Statybos rūšis		
	Grauniam kiemo statinys	nesud. II gr.			
11Tp	Grauniamas pastatas - autobusų stotis	neypatrigas			
31Tp	Grauniamas stoginė - paviljone	nesud. II gr.			
6256-0001-4030	Grauniam kiemo statinys	nesud. II gr.			
PROJEKTUOJAMŲ PASTATŲ SĄRAŠAS					
Žymuo	Statinio pavadinimas	Statinio kategorija	Statybos rūšis		
01	8,2 Mokslo parkietis pastatas		Nauja statyba		
PROJEKTUOJAMŲ STATINIŲ SĄRAŠAS					
Žym. nr.	Statinio pavadinimas	Statinio kategorija	Plotas	Statybos rūšis	Adresas
02	Kito pastatų grupės klasė inžinerinis statinys	nesud. II gr.	454,54	Nauja statyba	Vilniaus g. 2
03	Kito pastatų grupės klasė inžinerinis statinys	nesud. II gr.	2 351,76	Nauja statyba	Vilniaus g. 2
03	Kito pastatų grupės klasė inžinerinis statinys	nesud. II gr.	70,96	Esama	Vilniaus g. 2
04	Kito pastatų grupės klasė inžinerinis statinys	nesud. II gr.	787,76	Nauja statyba	Vilniaus g. 2
05	Kito pastatų grupės klasė inžinerinis statinys	nesud. II gr.	731,29	Nauja statyba	Turgaus g. 12
06	Kito pastatų grupės klasė inžinerinis statinys	nesud. II gr.	378,43	Nauja statyba	LV2
07	Kito pastatų grupės klasė inžinerinis statinys	nesud. II gr.	188,36	Nauja statyba	Turgaus g. 10
08	Kito pastatų grupės klasė inžinerinis statinys	nesud. I gr.	9,08	Nauja statyba	Turgaus g. 10
09	Kito pastatų grupės klasė inžinerinis statinys	nesud. II gr.	381,31	Rekonstravimas	Turgaus g. 10
10	Kito pastatų grupės klasė inžinerinis statinys	nesud. II gr.	381,87	Nauja statyba	Labanoro g. 18
11	Kito pastatų grupės klasė inžinerinis statinys	nesud. II gr.	4 268,88	Nauja statyba	Vilniaus g. 2A
12	Kito pastatų grupės klasė inžinerinis statinys	nesud. II gr.	239,33	Nauja statyba	LV2
13	Kito pastatų grupės klasė inžinerinis statinys	nesud. II gr.	34,01	Nauja statyba	Turgaus g. 10
14	Pononas	-	333,57	Nauja statyba	-
15	Kito pastatų grupės klasė inžinerinis statinys	nesud. I gr.	16,46	Nauja statyba	Vilniaus g. 2
BSR PROJEKTUOJAMŲ STATINIŲ SĄRAŠAS TVOROS					
Žym. nr.	Statinio pavadinimas	Statinio kategorija	Ilgis m	Statybos rūšis	Adresas
16	Tvora	nesud. I gr.	189,82	Nauja statyba	Turgaus g. 12
17	Tvora	nesud. I gr.	139,61	Nauja statyba	Vilniaus g. 2
18	Tvora	nesud. I gr.	4,63	Nauja statyba	Vilniaus g. 2

PROJEKTUOJAMŲ STATINIŲ KOORDINATĖS

ID	X koordinatė	Y koordinatė
S03-01	590 770,05	6 122 863,45
S03-02	590 772,05	6 122 861,17
S03-03	590 794,33	6 122 872,75
S03-04	590 795,83	6 122 877,81
S03-05	590 831,51	6 123 056,18
S03-06	590 851,48	6 123 041,87
S03-07	590 852,73	6 123 038,84
S03-08	590 852,82	6 123 028,87
S03-09	590 868,88	6 123 003,30
S03-10	590 865,28	6 123 000,17
S03-11	590 857,40	6 123 011,73
S03-12	590 829,75	6 123 028,73
S03-13	590 832,18	6 123 025,31
S03-14	590 786,72	6 123 040,82
S03-15	590 818,21	6 123 050,82
S03-16	590 803,86	6 123 047,84
S03-17	590 828,97	6 122 999,84
S03-18	590 849,74	6 122 990,67
S04-01	590 746,39	6 123 016,86
S04-02	590 761,53	6 122 986,66
S04-03	590 776,38	6 122 984,10
S04-04	590 782,87	6 123 036,31
S11-01	591 050,45	6 123 058,15
S11-01	590 898,48	6 123 059,16
S11-02	591 122,24	6 123 082,34
S11-02	590 899,87	6 123 048,92
S11-03	590 900,32	6 123 040,63
S11-03	591 105,65	6 123 048,27
S11-04	590 900,60	6 123 043,63
S11-04	591 119,40	6 123 062,28
S11-05	591 108,75	6 123 058,15
S11-05	590 922,88	6 123 042,80
S11-06	590 941,68	6 123 047,21
S11-07	591 026,38	6 123 057,22
S11-08	591 052,24	6 123 063,44
S11-09	591 118,75	6 123 073,44
S11-10	591 100,23	6 123 049,72
S11-11	591 118,75	6 123 062,28
S11-12	591 141,69	6 123 058,15
S11-13	591 046,78	6 123 066,50
S11-14	591 046,00	6 123 078,80
S11-15	590 943,01	6 123 055,07
S11-16	590 917,77	6 123 061,26
S11-17	590 919,00	6 123 056,77
S12-01	590 851,48	6 123 041,87
S12-02	590 852,73	6 123 038,84
S12-03	590 868,75	6 123 042,85
S12-04	590 866,50	6 123 044,01

SUTARTINIS ŽYMEJIMAS

- Sklypo ribos
- Preliminaros / nepatvirtintos sklypo ribos
- 1 m atstumas iki sklypo ribos
- Projektuojama teritorija ribos
- Projektuojamas pastatas
- Įvažiavimas į sklypą
- Esami medžiai
- Esami kertami medžiai
- Kelių AZ
- Paviršinių vandens telkinių AZ
- Vandens tiekimo ir nuotekų AZ
- Miško žemės sklypas
- Kultūros objektų teritorija AZ
- Požemių H2O vandenviečių AZ
- Vandens telkiniai
- Kieto kėlio dangos (pėsčiųjų)
- Kieto kėlio dangos (važiuojamųjų dalis)
- Skaldos / mulčas
- Vejos korys
- Sutankintos grunatas
- Už šio Projekto projektavimo ribų, kitas projektas ardomos dangos
- Tvora
- Esant poreikiui papildoma projektuojama teritorija
- Elektromobilių įkrovimo stotelė
- Gaivios hidrantas (projektuojamas / esamas)
- GT judėjimo trasa
- GT apsisukimo aikštė 12x12 m


Projekto Numeris LADA	2026-08-07 DATA	LADOB STATISTINIS KEITIMO PREŠANTIS (JEI TAIKOMA)	
PAVILJONAS DOK. NR.	arches	LADOB STATISTINIS KEITIMO PREŠANTIS (JEI TAIKOMA)	
A1623	arch.	ROLANDAS LIOJA	
A2338	arch.	GRETA OULINIKIENE	
	arch.	JONAS RIMEIKA	
A1624	arch.	ARUNAS LIOLA	
A1518	arch.	EDGARAS NENŠKIS	
	arch.	EMILIA MINIKAVIČIUTE	
	arch.	EVELINA STANEVIČIUTE	
	arch.		
PAVILJONAS DOK. NR.	uab mudus	info@mudus.lt	
35095	IPV	SIMAS RIMEIKA	
STATYTOJAS	STATYTOJAS		
PP	MOLĖTŲ RAJONO SAVIVALDYBĖ		
DOKUMENTO PAVADINIMAS		DOKUMENTO ŽYMŲ	
LADA		LADA	
Sklypo planas M1:500		9	
DOKUMENTO ŽYMŲ		LADA	
202603-PP-SP-BR-02		1	

PROJEKTUOJAMŲ PASTATŲ SĄRAŠAS		
Žymuo	Statinio pavadinimas	Statybos rūšis
01	82 Mokslo paskirties pastatas	Nauja statyba

Žym	Statinio pavadinimas	Statinio kategorija	Plotas	Statybos rūšis	Adresas
-----	----------------------	------------------------	--------	----------------	---------

04	Kitos paskirties grupės kitas inžinerinis statinys	nesud. II gr.	787,76	Nauja statyba	Vilniaus g. 2
05	Kitos paskirties grupės kitas inžinerinis statinys	nesud. II gr.	731,29	Nauja statyba	Turgaus g. 12

BSR PROJEKTUOJAMŲ STATINIŲ SĄRAŠAS TVOROS					
Žymuo	Statinio pavadinimas	Statinio kategorija	Ilgis m	Statybos rūšis	Adresas

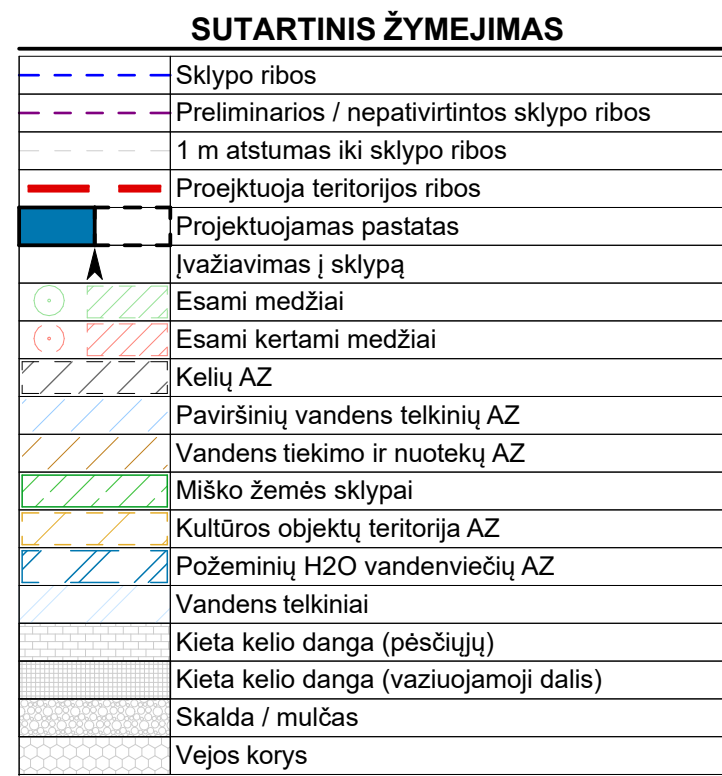

- SUTARTINIS ŽYMĖJIMAS**
 Natūralių riedulių grupės

[illegible]

INŽINERINIS STATINYS:
BASEINAS (SU POŽEMINE TECHNOLOGINE
KAMERA, KAMEROS GYLIS NE DAUGIAU KAIP
-3,70 M.)

Pastato viduje, ties įvadu į lauko tinklus,
projektuojamas lietaus vandens išleidimo
debito reguliavimas/apribojimas iki 12 l/s

INŽINERINIS STATINYS:
UPELIO-GEIZERIO TECHNOLOGINE
KAMERA, KAMEROS GYLIS NE
DAUGIAU KAIP -4,0 M.

PROJEKTUOJAMŲ INŽINERINŲ TINKLŲ SUTARTINIAI ŽYMĖJIMAI:


- F1/F2 — PROJEKTUOJAMI ABONENTINIAI ŠILUMOS TIEKIMO TINKLAI
- L1 — PROJEKTUOJAMI SĖJGINIAI LIETAUS NUOTEKŲ TINKLAI
- L1 — PROJEKTUOJAMI LIETAUS NUOTEKŲ TINKLAI
- F1 — PROJEKTUOJAMI BUTINIŲ NUOTEKŲ TINKLAI
- V1 — PROJEKTUOJAMI VANDENTIEKIO TINKLAI
- V2 — PROJEKTUOJAMI VANDENTIEKIO TINKLAI

KITAIS PROJEKTAIS PROJEKTUOJAMŲ INŽINERINŲ TINKLŲ SUTARTINIAI ŽYMĖJIMAI:

- TS — ATSKIRIAS PROJEKTAS DEMONTUOJAMI IŠKELIAMIE PIRTVARKOMI SĖJGINIAI
BUTINIŲ NUOTEKŲ TINKLAI (STATYTOS: UAB "MOLETU VANDRO")
- T — ATSKIRŲ PROJEKTŲ DEMONTUOJAMI BUTINIŲ NUOTEKŲ TINKLAI
STATYTOS: UAB "MOLETU VANDRO")
- V — ATSKIRŲ PROJEKTŲ DEMONTUOJAMI VANDENTIEKIO TINKLAI
STATYTOS: UAB "MOLETU VANDRO")
- E — ATSKIRŲ PROJEKTŲ PROJEKTUOJAMA MODULINĖ ELEKTROS TRANSFORMATORINĖ
STATYTOS: AB "ESU")

PASTABOS

0	2020-08-07	VISUOMENĖS INFORMAVIMUI APIE PROJEKTAIMO PRACIĄ
LAIDA	DATA	LAIŠOS STATUSAS KEITIMO PREŽASTIS (JEI TARKOMA)
INSTRUKCIJA DOK. NR.	arches	STATNO PROJEKTO PAVADINIMAS
A1823	arch. ROLANDAS LIOLA	VISUOMENINŲ PASTATŲ PASKIRTIES GRUPĖS, MOKSLO PASKIRTIES MOLTŲ VANDENS PAŽINIMO CENTRO, UL. VILNIAUS G. 2, 2. MOLETUOSE, KITŲ INŽINERINŲ STATINŲ PASKIRTIES GRUPĖS, KITOS PASKIRTIES STATINŲ, VILNIAUS G. 2, TURKŲ G. 12, TURKŲ G. 15, VILNIAUS G. 2A, LABANORO G. 18, LAISVOJĖ VALSTYBINĖJE ŽEMĖJE MOLETUOSE STATYBOS, KITŲ INŽINERINŲ STATINŲ PASKIRTIES GRUPĖS, KITOS PASKIRTIES STATINŲ TURŠAUS G. 10, MOLETUOSE REKONSTRUOJIMO, TRANSPORTO PASKIRTIES GRUPĖS, TRANSPORTO PASKIRTIES AUTOBUSŲ STOTIES VILNIAUS G. 2, MOLETUOSE, GROVIMO PROJEKTAS.
A2330	arch. GRETA GULBINSKĖ	
A1824	arch. JONAS RIMEIKA	
A1824	arch. ARONAS LIOLA	
A1319	arch. EDGARAS NERŠKIS	
	arch. EMILIA MIKRAVIČIŲTE	
	arch. asist. EVELINA STANKEVIČ	
INSTRUKCIJA DOK. NR.	uab mutus	DOKUMENTO PAVADINIMAS
36995	PV SMAS REMEKA	LAIDA
-	PV koordinatės ANTONAS RUBIKIS	
STATYTOJAS	MOLETŲ RAJONO SAVIVALDYBĖ	DOKUMENTO ŽYMĖJIMAS
PP		202003-PP-SR-BR-06
		LAPAS LAPŲ
		1 1

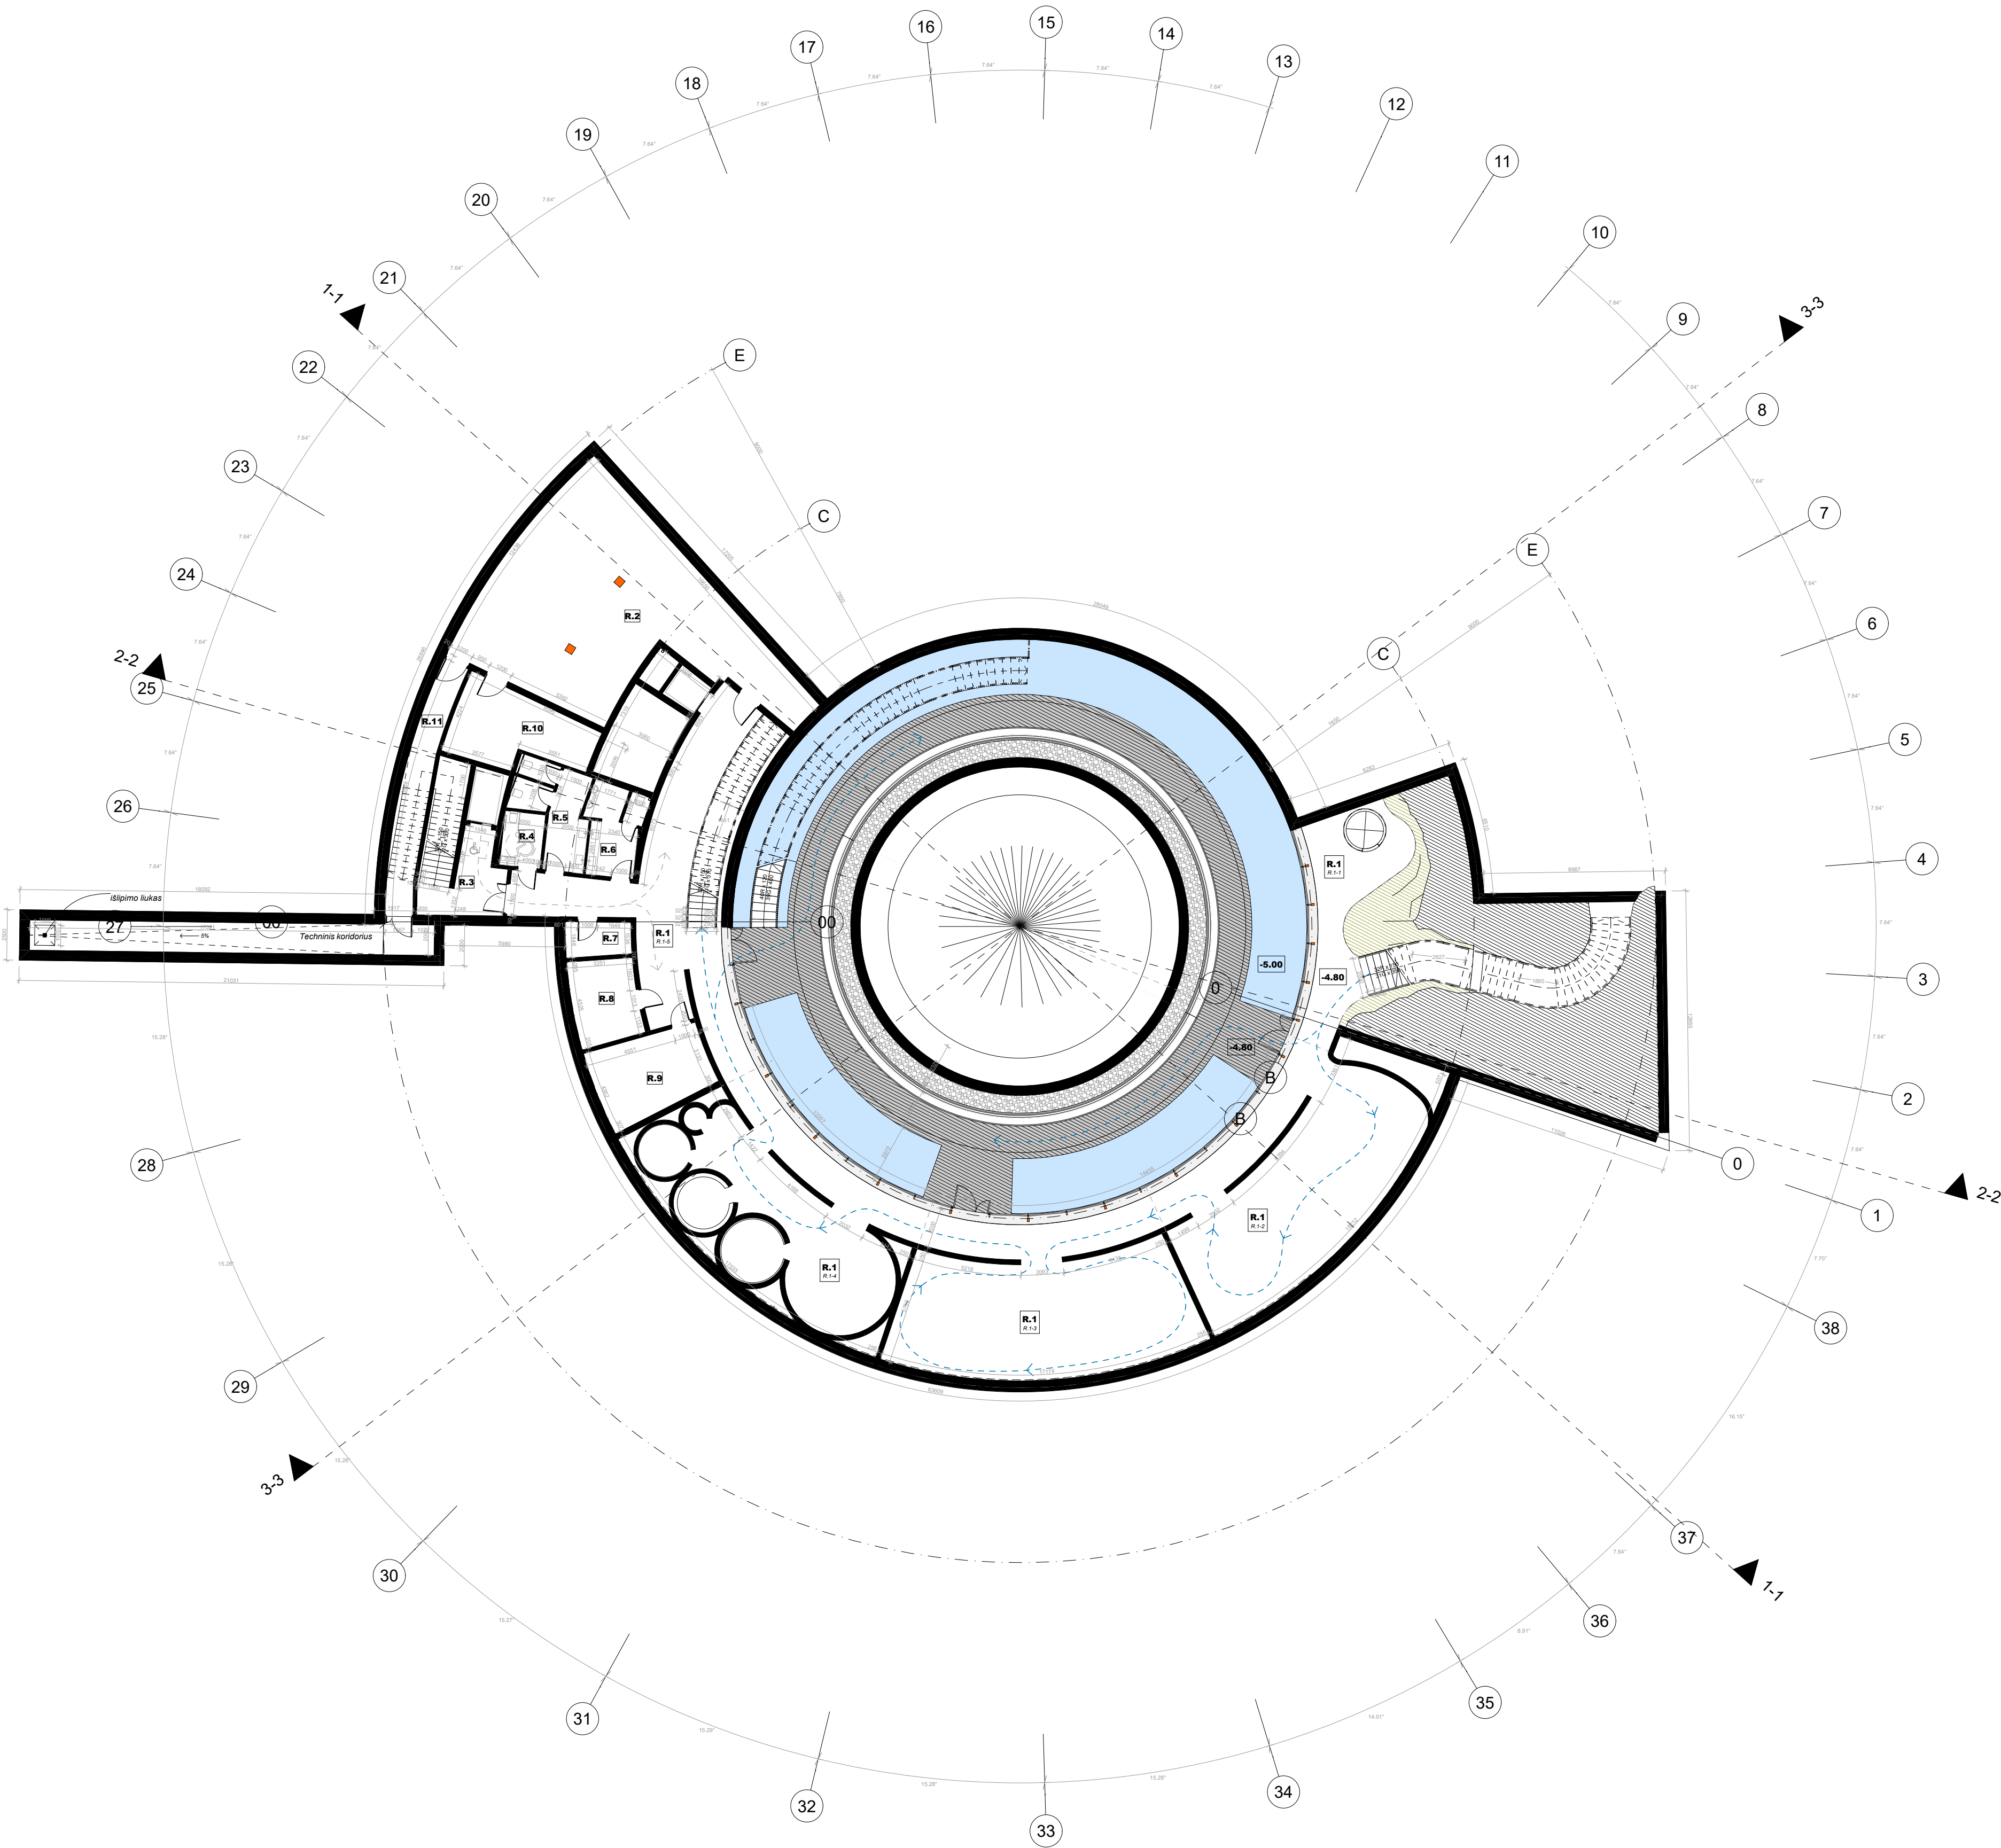

Požeminio aukšto patalpų eksplikacija			
Nr.	Patalpa	Plotas, m2	Maksimalus žmonių skaičius patalpoje
R.1	Ekspozicija	434.48	50
R.2	Multifunkcinė erdvė (priedanga)	112.78	50
R.3	Lifto holas	11.46	2
R.4	ŽN WC	5.36	2
R.5	Moterų WC	14.13	5
R.6	Vyrų WC	11.38	5
R.7	Ryšių patalpa	5.42	-
R.8	Siurblinė	12.87	-
R.9	Vandens įvado patalpa	21.31	-
R.10	Pagalbinė patalpa	21.56	-
R.11	Koridorius	17.81	2
		668.56 m²	


Požeminio aukšto ekspozicijos zonavimas			
Nr.	Zona	Plotas, m2	Maksimalus žmonių skaičius patalpoje
R.1-1	Nėrimo zona	33.01	50
R.1-2	Gruntinio vandens zona	105.72	50
R.1-3	Dugno zona	107.25	50
R.1-4	Vandens garsų zona	109.84	50
R.1-5	Aktivų judėjimo zona	78.66	50
		434.48 m²	

SUTARTINIAI ŽYMĖJIMAI / PASTABOS

- ▲ PAGRINDINIS ĮEJIMAS Į PASTATĄ
- ▲ PAGALBINIS ĮEJIMAS Į PASTATĄ
- > LANKYTŲJŲ JUDEJIMO KRYPTIS
- > DARBUOTOJŲ JUDEJIMO KRYPTIS
- > PAGALBINIO APARTNAVIMO JUDEJIMO KRYPTIS
- ZONOS (PATALPOS) RIBA
- GRUNTAS / EKSPLOATUOJAMAS APŽELDINTAS STOGAS

1. PASTATO 40.00=160.30
2. MATMENYS NURODYTI MILIMETRAIS, ALTITUDES - METRAIS (LAS-07)

0	7/27/2026	LAIDOS STATUSAS, KEITIMO PRIEŽASTIS (JEI TAIKOMA)	
LAIDA	DATA		
KVALIF. PATVIR. DOK. NR.	uab arches	STATINIO PROJEKTO PAVADINIMAS	
A1623	arch.	ROLANDAS LIOLA	VISUOMENINIŲ PASTATŲ PASKIRTIES GRUPĖS, MOKSLO PASKIRTIES MOLETŲ VANDENS PAŽNIMO CENTRO, VILNIAUS G. 2, MOLETUOSE, KITŲ INŽINERINIŲ STATINIŲ PASKIRTIES GRUPĖS, KITOS PASKIRTIES STATINIŲ, VILNIAUS G. 2, TURGAUS G. 12, TURGAUS G. 10, VILNIAUS G. 3A, LABONORO G. 1B, LAISVOJE VALSTYBINĖJE ŽEMĖJE MOLETUOSE STATYBOS, KITŲ INŽINERINIŲ STATINIŲ PASKIRTIES GRUPĖS, KITOS PASKIRTIES STATINIŲ TURGAUS G. 10, MOLETUOSE REKONSTRAVIMO, TRANSPORTO PASKIRTIES GRUPĖS, TRANSPORTO PASKIRTIES AUTOBUSŲ STOTIES VILNIAUS G. 2, MOLETUOSE, GRIOVIMO PROJEKTAS.
A1624	arch.	ARŪNAS LIOLA	
A1319	arch.	EDGARAS NENIŠKIS	
A2336	arch.	GRETA GULBINSKĖ	
	arch.	JONAS RIMEIKA	
	arch.	EMILIJĄ MINIKAVIČIŲTĖ	
	arch.	EVELINĄ STANKEVIČ	
KVALIF. PATVIR. DOK. NR.	uab mutuas	info@mutuas.lt	DOKUMENTO PAVADINIMAS
35695	PV	SIMAS RIMEIKA	RŪSIO PLANAS M1:200
PP	STATYTOJAS	MOLETŲ RAJONO SAVIVALDYBĖ	DOKUMENTO ŽYMUO
			202603-PP-SA.01.1
			LAPAS LAPŲ
			1 1

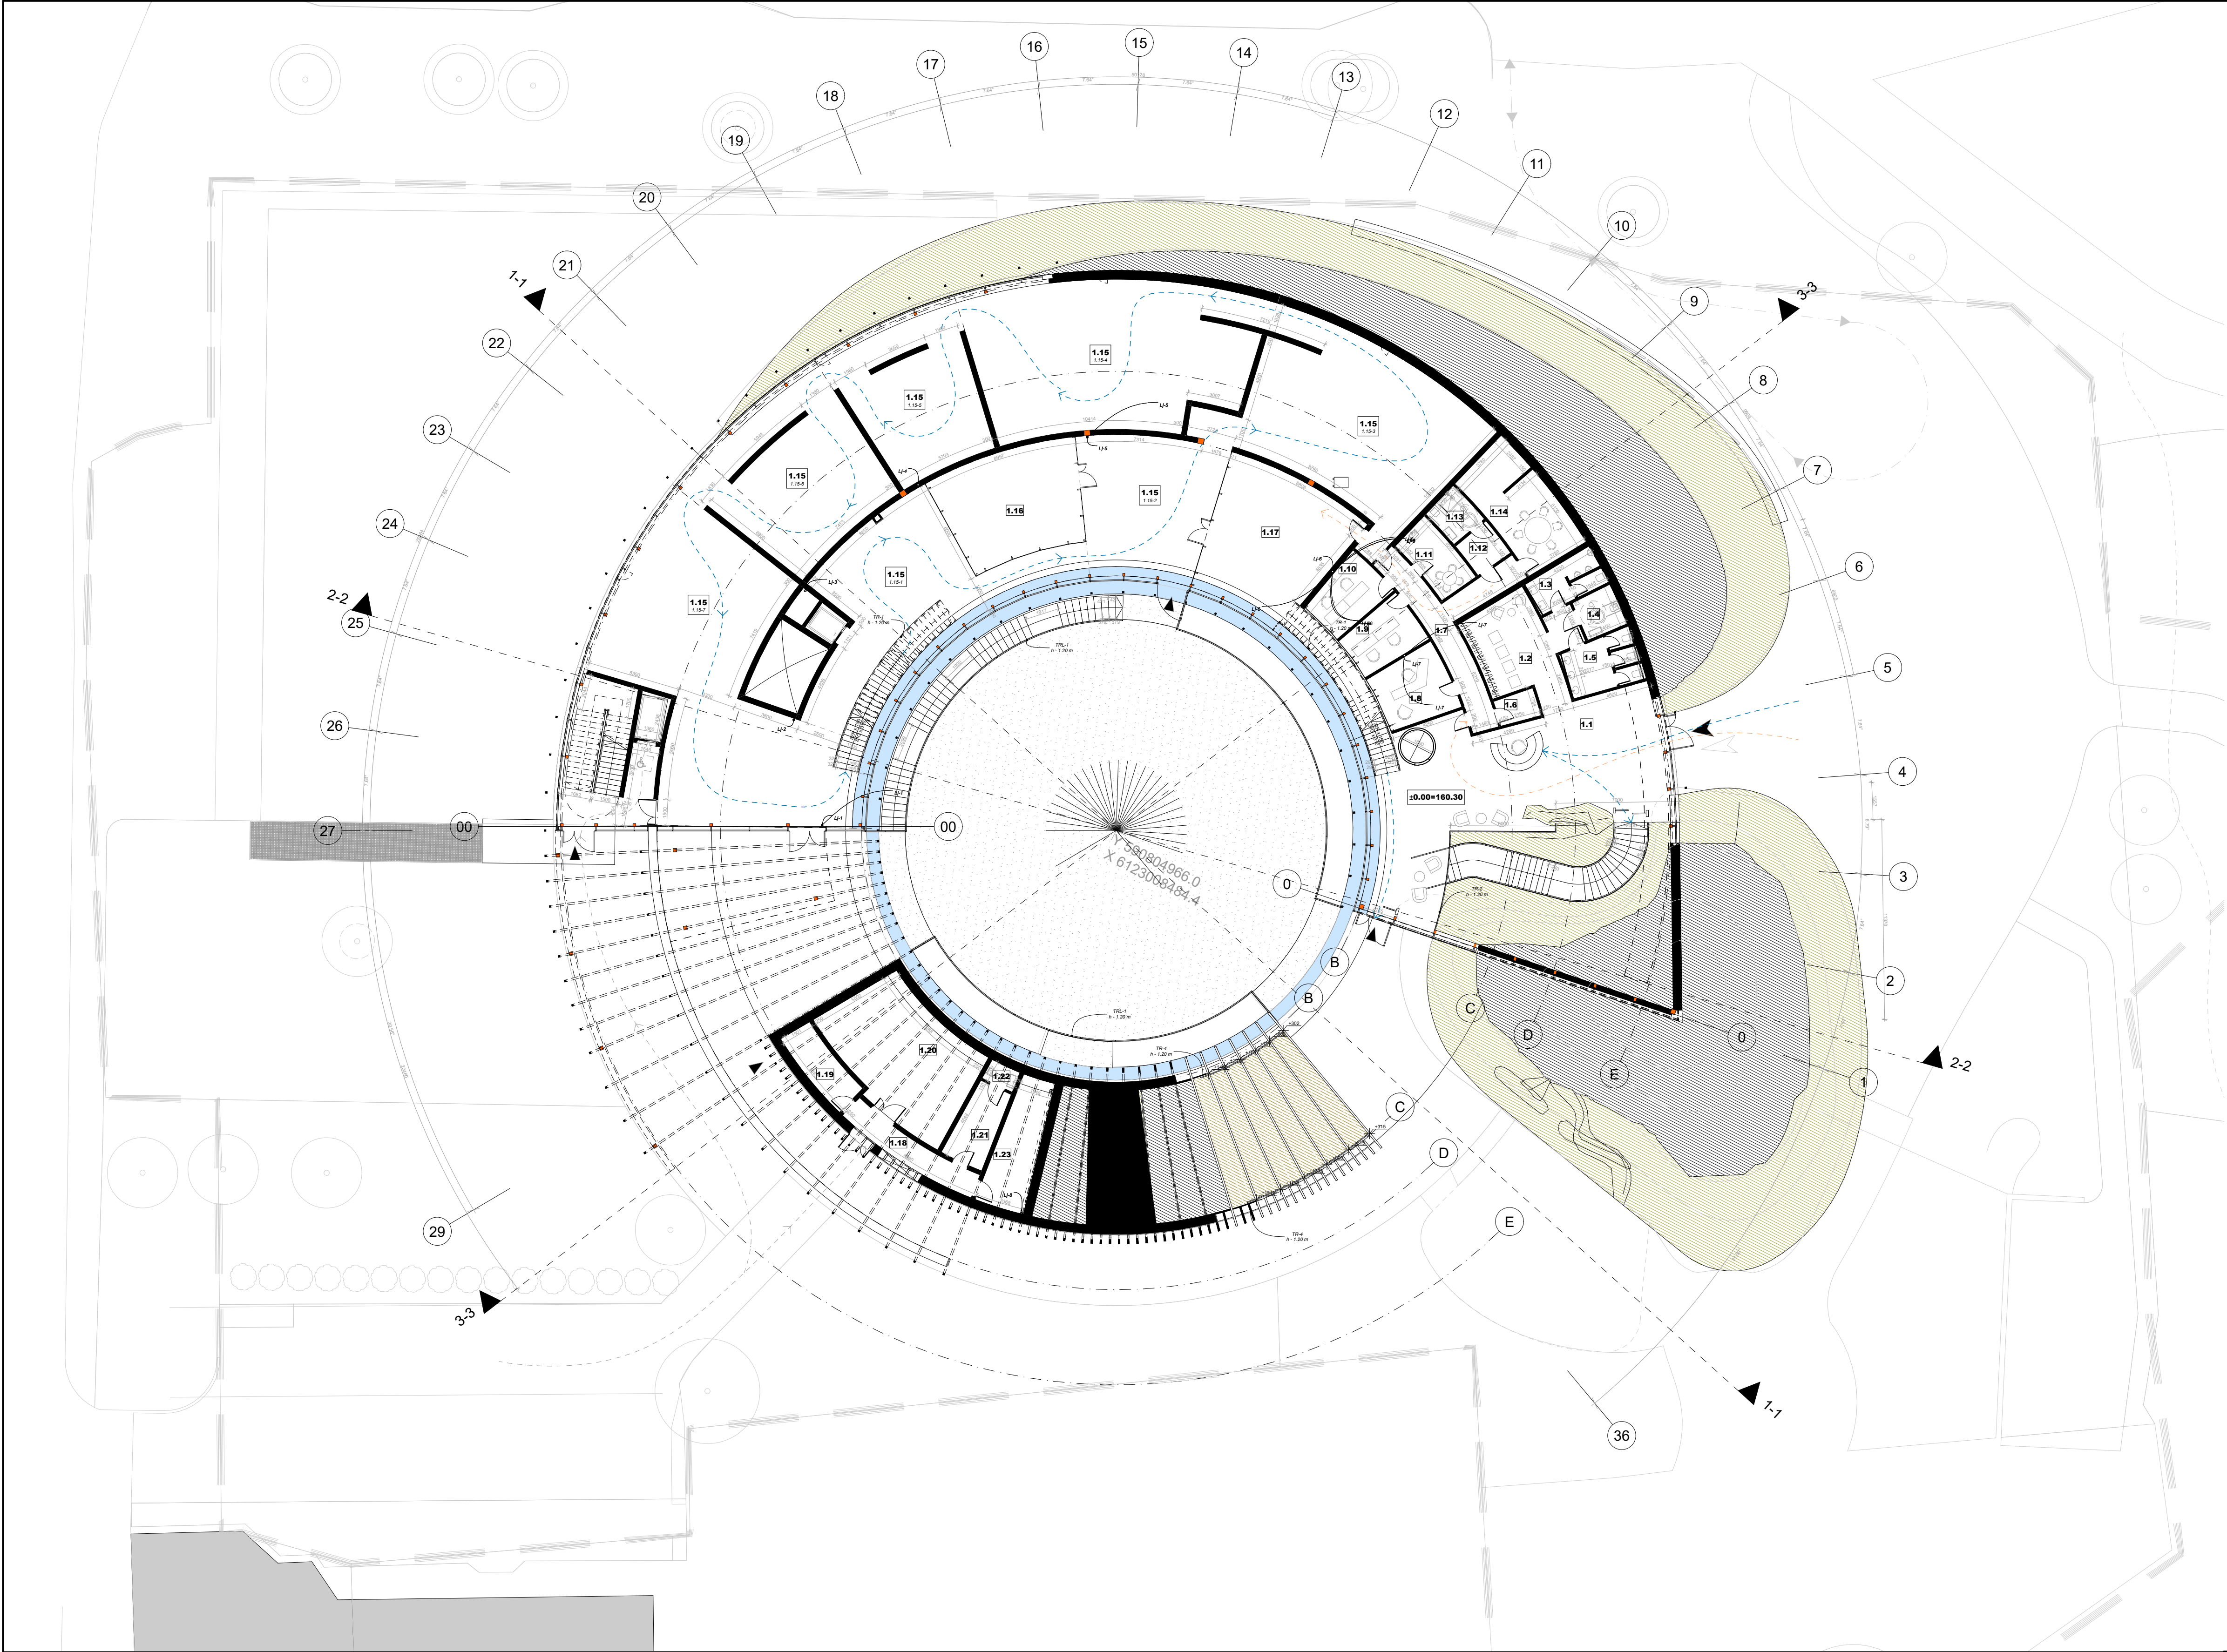

1 aukšto patalpų eksplikacija			
Nr.	Patalpa	Plotas, m2	Maksimalus žmonių skaičius patalpoje
1.1	Lifo holas	127.85	50
1.2	Drabužinė	28.44	50
1.3	Vyrų WC	9.07	5
1.4	ŽN WC	5.67	2
1.5	Moterų WC	11.83	5
1.6	Pagalbinė patalpa	3.63	50
1.7	Koridorius	22.97	5
1.8	Kabinetas	15.74	2
1.9	Kabinetas	12.38	2
1.10	Kabinetas	12.42	2
1.11	Poilsio patalpa	10.14	6
1.12	Personalo patalpa	4.92	2
1.13	Darbuotojų WC	5.56	2
1.14	Pasitarimų kambarys	27.09	6
1.15	Ekspozicija	677.01	50
1.16	Laboratorija	46.87	18
1.17	Laboratorija	57.83	23
1.18	Koridorius	12.80	2
1.19	Elektros įvado patalpa	9.25	-
1.20	Ventkamera	50.66	-
1.21	Sandėliavimo patalpa	10.46	-
1.22	Darbuotojų WC	2.13	-
1.23	Šilumos punktas	16.96	-
1181.68 m²			


1 aukšto ekspozicijos zonavimas			
Nr.	Zona	Plotas, m2	Maksimalus skaičius patalpoje
1.15-1	Spiralinio srauto zona	85.94	50
1.15-2	Laboratorijos zona	59.32	50
1.15-3	Kinetinių konstrukcijų zona	114.68	50
1.15-4	Bangų zona	127.35	50
1.15-5	Garso bangų zona	58.60	50
1.15-6	Krioklių zona	75.10	50
1.15-7	Ebru zona	156.02	50
677.01 m²			

SUTARTINIAI ŽYMĖJIMAI / PASTABOS

- ▲ PAGRINDINIS ĮEJIMAS Į PASTATĄ
- ▲ PAGALBINIS ĮEJIMAS Į PASTATĄ
- > LANKYTŲJŲ JUDEJIMO KRYPTIS
- > DARBUOTOJŲ JUDEJIMO KRYPTIS
- > PAGALBINIO APARTNAVIMO JUDEJIMO KRYPTIS
- ZONOS (PATALPOS) RIBA
- GRUNTAS / EKSPLOATUOJAMAS APŽELDINTAS STOGAS

1. PASTATO ±0.00=160.30
2. MATMENYS NURODYTI MILIMETRAIS. ALTITUDES - METRAIS (LAS-07)

0	7/27/2026	LAIDOS STATUSAS, KEITIMO PRIEŽASTIS (JEI TAIKOMA)	
LAIDA	DATA		
KVALIF. PATVIR. DOK. NR.	uab arches	STATINIO PROJEKTO PAVADINIMAS	
A1623	arch.	ROLANDAS LIOLA	VISUOMENINIŲ PASTATŲ/PASKIRTIES GRUPĖS, MOKSLO PASKIRTIES MOLETŲJŲ VANDENS PAŽINIMO CENTRO, VILNIAUS G. 2, MOLETUOSE, KITŲ INŽINERINIŲ STATINIŲ/PASKIRTIES GRUPĖS, KITOS PASKIRTIES STATINIŲ, VILNIAUS G. 2, TURGAUS G. 12, TURGAUS G. 10, VILNIAUS G. 2A, LABONORO G. 1B, LAISVOJE VALSTYBINĖJE ŽEMĖJE MOLETUOSE STATYBOS, KITŲ INŽINERINIŲ STATINIŲ/PASKIRTIES GRUPĖS, KITOS PASKIRTIES STATINIO TURGAUS G. 10, MOLETUOSE REKONSTRAVIMO, TRANSPORTO PASKIRTIES GRUPĖS, TRANSPORTO PASKIRTIES AUTOBUSŲ STOTIES VILNIAUS G. 2, MOLETUOSE, GRIOVIMO PROJEKTAS.
A1624	arch.	ARŪNAS LIOLA	
A1319	arch.	EDGARAS NENIŠKIS	
A2336	arch.	GRETA GULBINSKĖ	
	arch.	JONAS RIMEIKA	
	arch.	EMILIJĄ MINIKAVIČIŲTĖ	
	arch.	EVELINĄ STANKEVIČ	
KVALIF. PATVIR. DOK. NR.	uab mutuus	info@mutuus.lt	DOKUMENTO PAVADINIMAS
35695	PV	SIMAS RIMEIKA	1 AUKŠTO PLANAS M1:200
PP	STATYTOJAS	MOLETŲ RAJONO SAVIVALDYBĖ	DOKUMENTO ŽYMUO
			202603-PP-SA.01.2
			LAPAS LAPŲ
			1 1

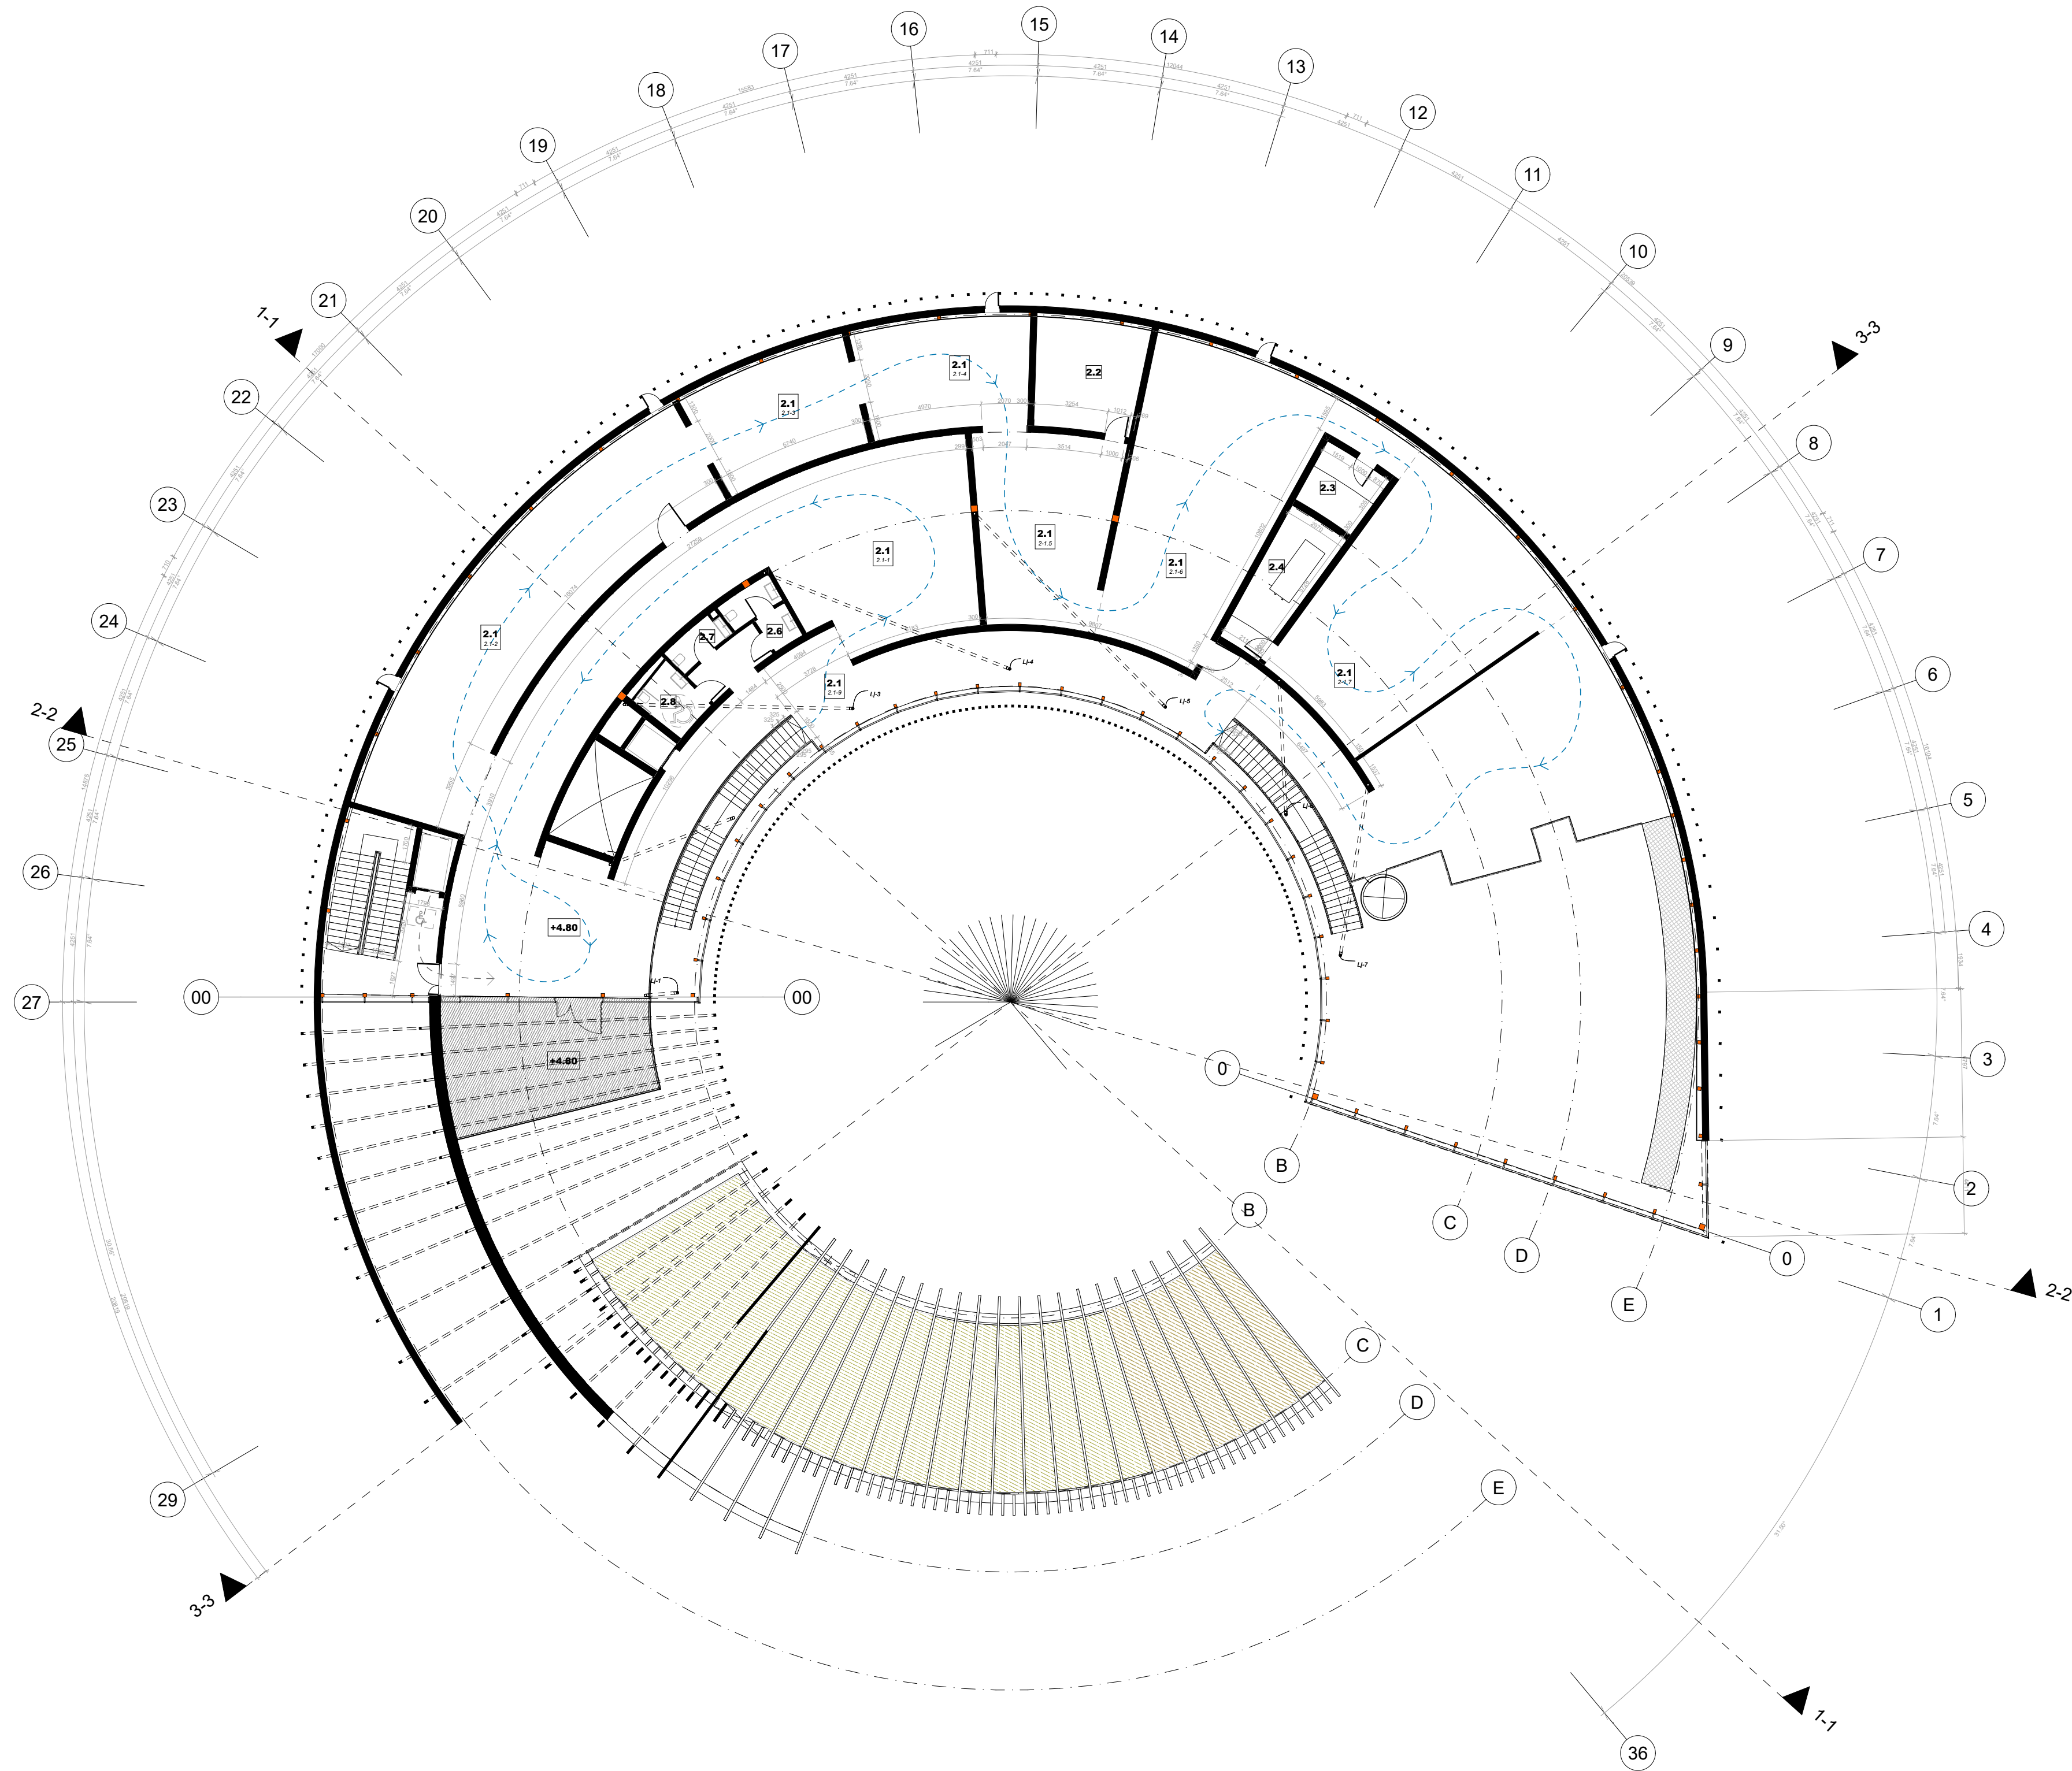

2 aukšto patalpų eksplikacija			
Nr.	Patalpa	Plotas, m2	Maksimalus žmonių skaičius patalpoje
2.1	Ekspozicija	860.85	50
2.2	Pagalbinė patalpa	24.16	5
2.3	Pagalbinė patalpa	9.76	5
2.4	Sandėliavimo patalpa	17.41	5
2.6	Moteryų WC	6.48	2
2.7	Vyrų WC	3.87	2
2.8	ŽN WC	6.33	2
		928.86 m²	

2 aukšto ekspozicijos zonavimas			
Nr.	Zona	Plotas, m2	Maksimalus žmonių skaičius patalpoje
2.1-1	Didysis vandens apytakos ratas	202.21	50
2.1-2	Ledo ir šaltio zona	111.39	50
2.1-3	Sniego zona	37.60	50
2.1-4	Ledo (varveklų) zona	39.11	50
2.1-6	Audros zona	104.41	50
2.1-8	Vaivorykštės zona	126.14	50
2.1-9	Atvira judėjimo zona	90.20	50
2.1.5	Garavimo ir kondensavimo zona	52.76	50
2.1.7	Šviesos (difrakcijos) zona	97.03	50
		860.85 m²	


2 aukšto patalpos // Mikroklimatas					
Nr.	Patalpa	Plotas, m2	Temperatūra, °C	Drėgmė, %	Generuojamas garsas, dB
2.1	2.1-1 Didysis vandens apytakos ratas	202.21		40-60	60.00
2.1	2.1-2 Ledo ir šaltio zona	111.39	18	60-70	70.00
2.1	2.1-3 Sniego zona	37.60	18	60-70	70.00
2.1	2.1-4 Ledo (varveklų) zona	39.11	18	60-70	60.00
2.1	2.1-6 Audros zona	104.41	18	80	90.00
2.1	2.1-8 Vaivorykštės zona	126.14		40-60	60.00
2.1	2.1-9 Atvira judėjimo zona	90.20		40-60	60.00
2.1	2.1.5 Garavimo ir kondensavimo zona	52.76		80-95	60.00
2.1	2.1.7 Šviesos (difrakcijos) zona	97.03		60-70	60.00
2.2	Pagalbinė patalpa	24.16			60.00
2.3	Pagalbinė patalpa	9.76			60.00
2.4	Sandėliavimo patalpa	17.41			60.00
2.6	Moteryų WC	6.48			50.00
2.7	Vyrų WC	3.87			50.00
2.8	ŽN WC	6.33			50.00
		928.86 m²			

SUTARTINIAI ŽYMĖJIMAI / PASTABOS

- ▲ PAGRINDINIS ĮEJIMAS Į PASTATĄ
- ▲ PAGALBINIS ĮEJIMAS Į PASTATĄ
- > LANKYTUOJŲ JUDEJIMO KRYPTIS
- > DARBUOTOJŲ JUDEJIMO KRYPTIS
- > PAGALBINIO APARTNAVIMO JUDEJIMO KRYPTIS
- ZONOS (PATALPOS) RIBA
- GRUNTAS / EKSPLOATUOJAMAS APŽELDINTAS STOGAS

1. PASTATO 40.00=160.30
2. MATMENYS NURODYTI MILIMETRAIS. ALTITUDES - METRAIS (LAS-07)

0	7/27/2026		LAIDOS STATUSAS. KEITIMO PRIEŽASTIS („JEI TAIKOMA“)	
LAIDA		DATA		
KVALIF. PATVIR. DOK. NR.		uab arches info@arches.lt		
A1623	arch.	ROLANDAS LIOLA		STATINIO PROJEKTO PAVADINIMAS VISUOMENINIŲ PASTATŲ/PASKIRTIES GRUPĖS, MOKSLO PASKIRTIES MOLĖTŲ VANDENS PAŽINIMO CENTRO, VILNIAUS G. 2, MOLĖTUOSE, KITŲ INŽINERINIŲ STATINIŲ PASKIRTIES GRUPĖS, KITOS PASKIRTIES STATINIŲ, VILNIAUS G. 2, TURGAUS G. 12, TURGAUS G. 10, VILNIAUS G. 2A, LABONORO G. 1B, LAISVOJOJE VALSTYBINĖJE ŽEMĖJE MOLĖTUOSE STATYBOS, KITŲ INŽINERINIŲ STATINIŲ PASKIRTIES GRUPĖS, KITOS PASKIRTIES STATINIO TURGAUS G. 10, MOLĖTUOSE REKONSTRAVIMO, TRANSPORTO PASKIRTIES GRUPĖS, TRANSPORTO PASKIRTIES AUTOBUSŲ STOTIES VILNIAUS G. 2, MOLĖTUOSE, GRIOVIMO PROJEKTAS.
A1624	arch.	ARONAS LIOLA		
A1319	arch.	EDGARAS NENIŠKIS		
A2336	arch.	GRETA GULBINSKĖ		
	arch.	JONAS RIMEIKA		
	arch.	EMILIA MINIKAVIČIŪTĖ		
	arch.	EVELINA STANKEVIČ		
	arch.			
	arch.			
	arch.			
KVALIF. PATVIR. DOK. NR.	uab mutuus		 info@mutuus.lt	DOKUMENTO PAVADINIMAS 2 AUKŠTO PLANAS M1:200
35695	PV	SIMAS REMEIKA		
PP	STATYTOJAS		MOLĖTŲ RAJONO SAVIVALDYBĖ	DOKUMENTO ŽYMOJ
				202603-PP-SA.01.3
				LAPAS LAPŲ
				1 1

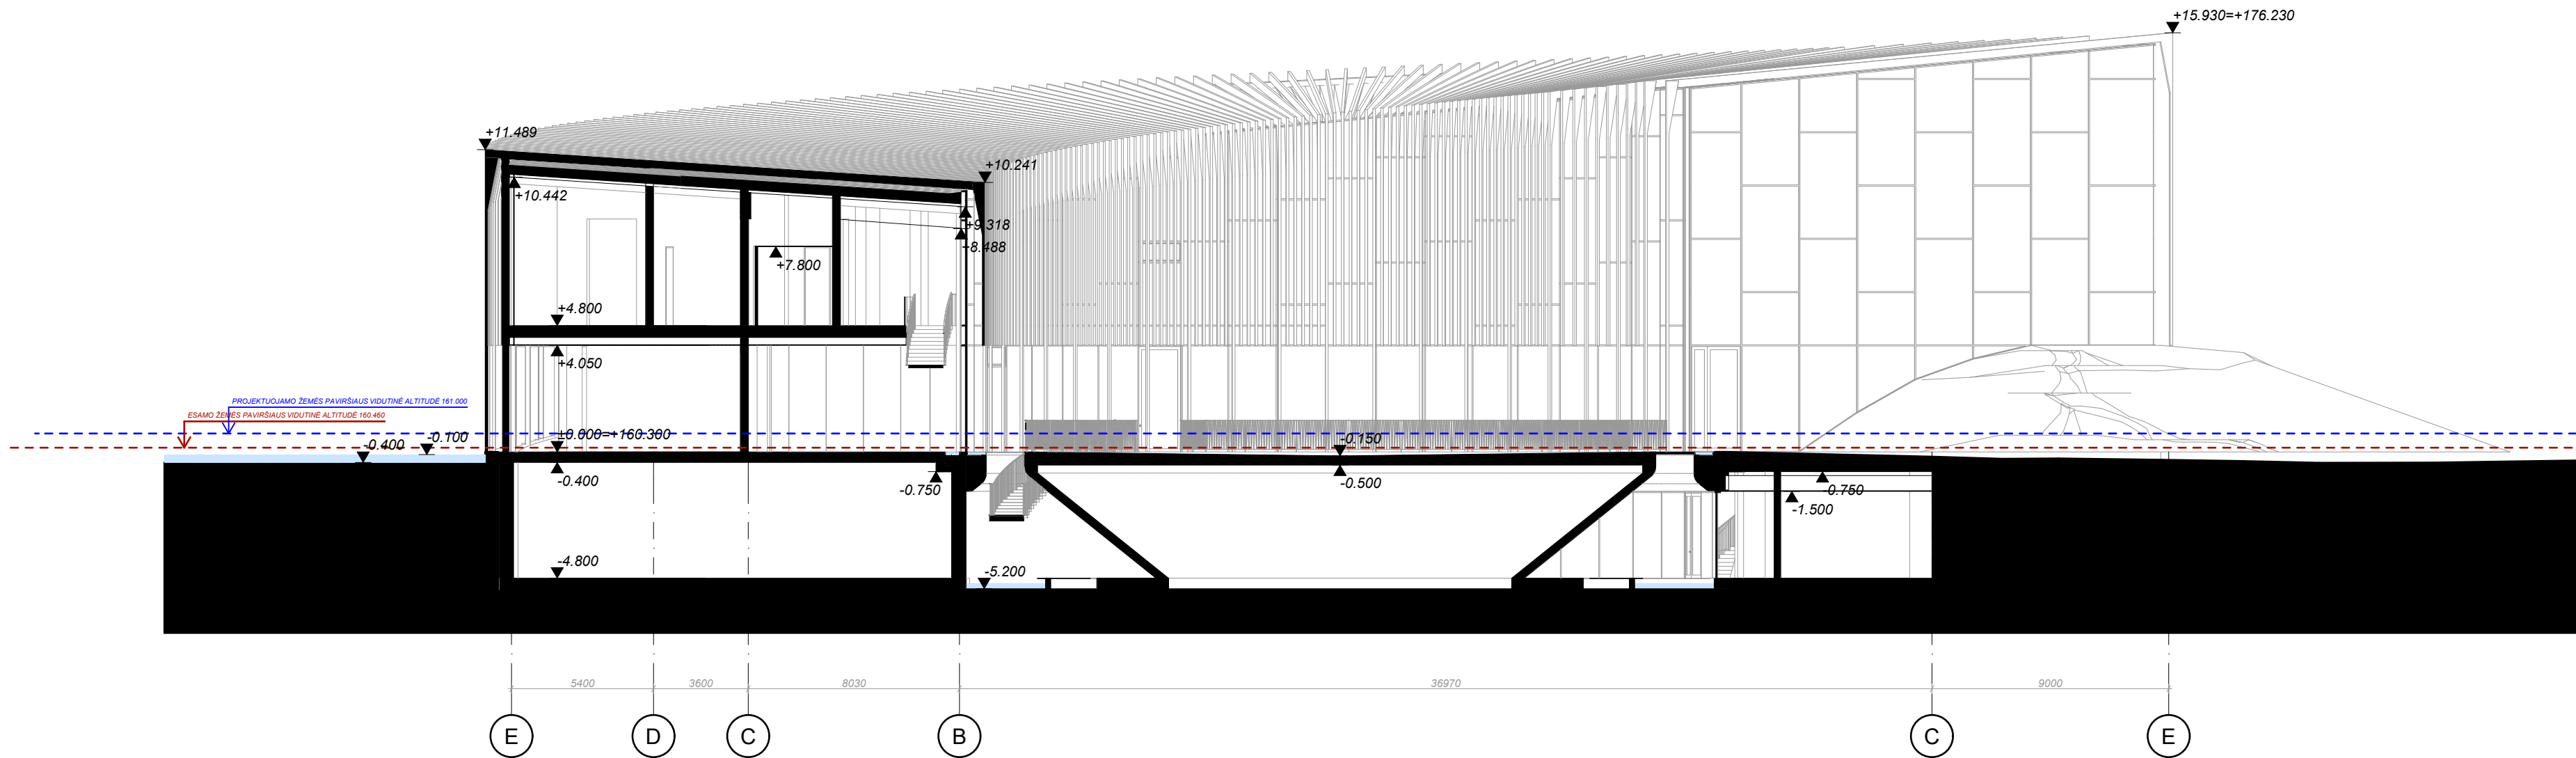


SUTARTINIAI ŽYMĖJIMAI / PASTABOS

- ŠLIFUOTO PLIENO AR ALIUMINIO SPALVOS METALO KOMPOZITO DANGA
— VEJA

- PASTATO ±0.00=160.30
- MATMENYS NURODYTI MILIMETRAIS, ALTITUDĖS - METRAIS (LAS-07)
- BALKONŲ ATITVAROS NE MAŽESNIO KAIP 1,1 M AUKŠČIO
- STOGO TERASŲ ATITVAROS NE MAŽESNIO KAIP 1,2 AUKŠČIO
- FASADO APDAILOS TIKSLINAMOS TDP METU

0	7/27/2026				
LAIDA	DATA	LAIDOS STATUSAS. KEITIMO PRIEŽASTIS (JEI TAIKOMA)			
KVALIF. PATVIR. DOK. NR.	uabarches infoarches.lt tel.: +370 5271 1808				
A1623	arch.	ROLANDAS LIOLA		STATINIO PROJEKTO PAVADINIMAS VISUOMENINIŲ PASTATŲ PASKIRTIES GRUPĖS, MOKSLO PASKIRTIES MOLĖTŲ VANDENS PAŽINIMO CENTRO, VILNIAUS G. 2, MOLĖTUOSE, KITŲ INŽINERINIŲ STATINIŲ PASKIRTIES GRUPĖS, KITOS PASKIRTIES STATINIŲ, VILNIAUS G. 2, TURGAUS G. 12, TURGAUS G. 10, VILNIAUS G. 2A, LABONORO G. 1B, LAISVOJE VALSTYBINĖJE ŽEMĖJE MOLĖTUOSE STATYBOS, KITŲ INŽINERINIŲ STATINIŲ PASKIRTIES GRUPĖS, KITOS PASKIRTIES STATINIO TURGAUS G. 10, MOLĖTUOSE REKONSTRAVIMO, TRANSPORTO PASKIRTIES GRUPĖS, TRANSPORTO PASKIRTIES AUTOBUSŲ STOTIES VILNIAUS G. 2, MOLĖTUOSE, GRIOVIMO PROJEKTAS.	
A1624	arch.	ARŪNAS LIOLA			
A1319	arch.	EDGARAS NENIŠKIS			
A2336	arch.	GRETA GULBINSKĖ			
	arch.	JONAS RIMEIKA			
	arch.	EMILIJĄ MINIKAVIČIŪTĖ			
	arch.	EVELINA STANKEVIČ			
	arch.				
	arch.				
KVALIF. PATVIR. DOK. NR.	uab mutuus  info@mutuus.lt				
35695	PV	SIMAS REMEIKA		DOKUMENTO PAVADINIMAS PJŪVIS 1-1, M1:200 0	
PP	STATYTOJAS MOLĖTŲ RAJONO SAVIVALDYBĖ			DOKUMENTO ŽYMUO 202603-PP-SA.02.1 LAPAS LAPŲ 1 1	

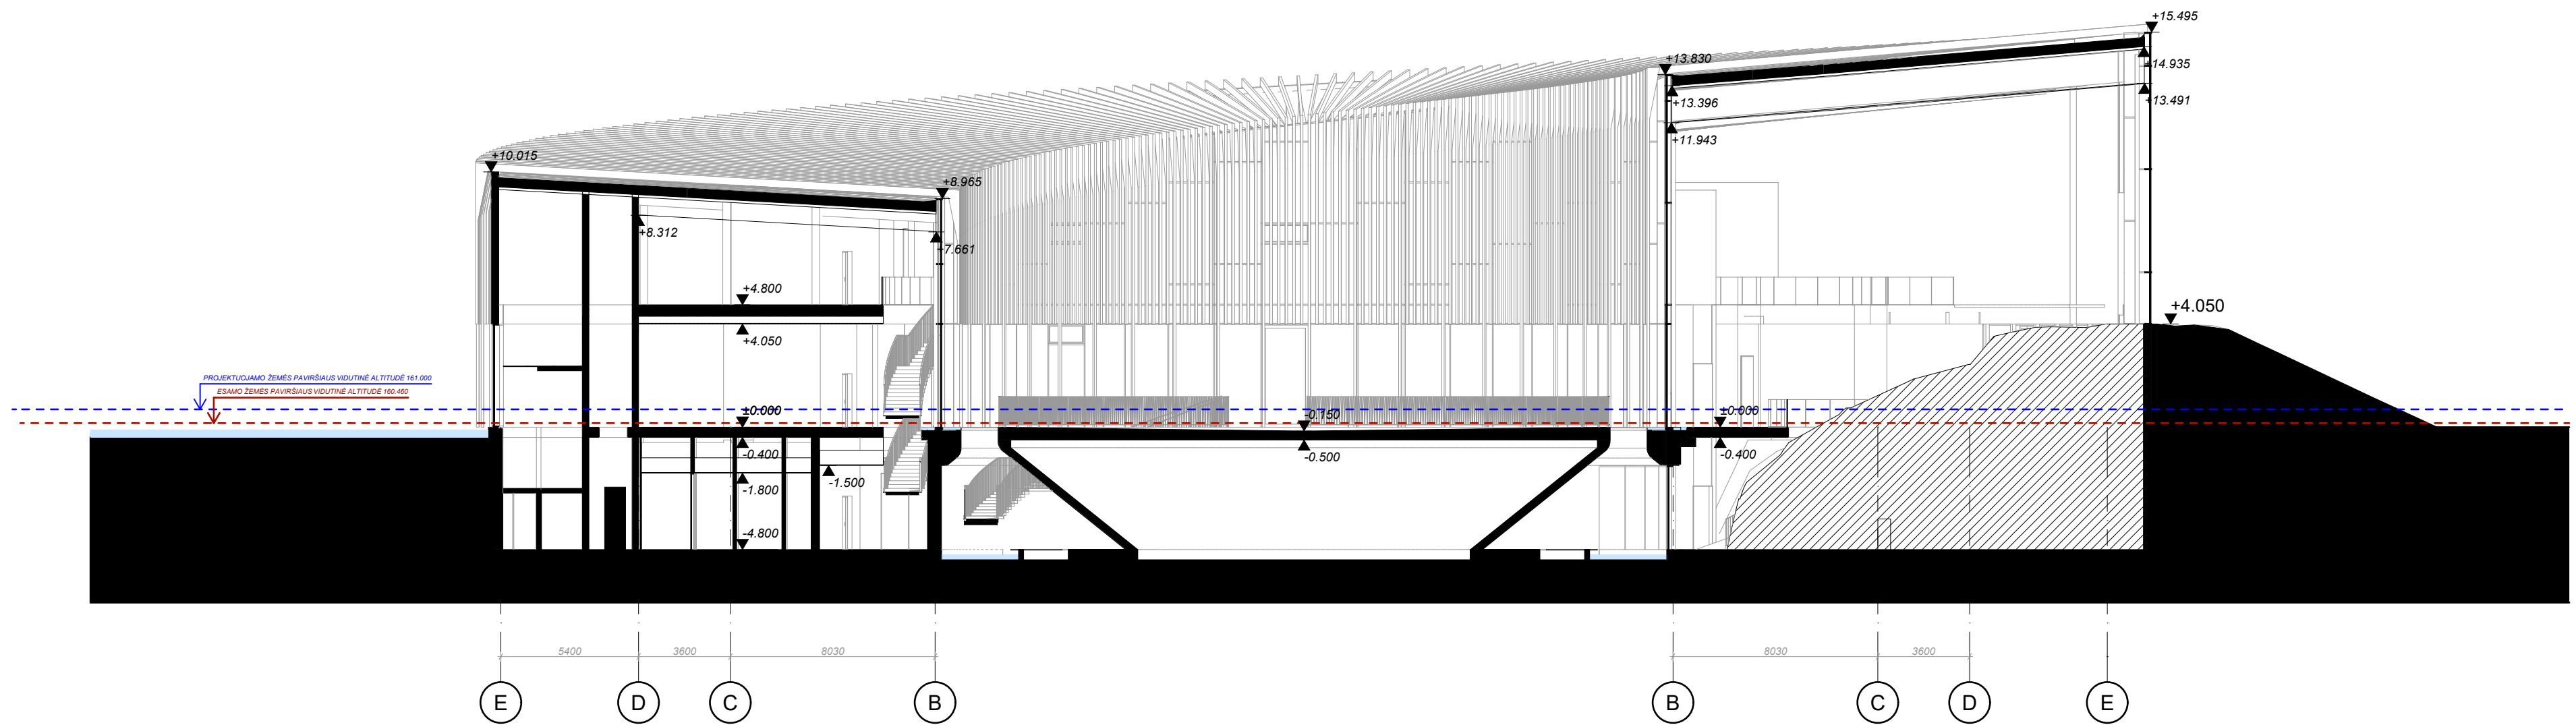


SUTARTINIAI ŽYMĖJIMAI / PASTABOS

ŠLIUOTO PLIENO AR ALIUMINIO SPALVOS METALO KOMPOZITO DANGA
VEJA

- PASTATO $\pm 0.00 = 160.30$
- MATMENYS NURODYTI MILIMETRAIS, ALTITUDĖS - METRAIS (LAS-07)
- BALKONŲ ATITVAROS NE MAŽESNIO KAIP 1,1 M AUKŠČIO
- STOGO TERASŲ ATITVAROS NE MAŽESNIO KAIP 1,2 AUKŠČIO
- FASADO APDAILOS TIKSLINAMOS TDP METU

0	7/27/2026	LAIDOS STATUSAS. KEITIMO PRIEŽASTIS (JEI TAIKOMA)	
LAIDA	DATA	STATINIO PROJEKTO PAVADINIMAS	
KVALIF. PATVIR. DOK. NR.	uab arches info@arches.lt tel.: +370 5271 1808	STATINIO PROJEKTO PAVADINIMAS	
A1623	arch.	ROLANDAS LIOLA	
A1624	arch.	ARŪNAS LIOLA	
A1319	arch.	EDGARAS NENIŠKIS	
A2336	arch.	GRETA GULBINSKĖ	
	arch.	JONAS RIMEIKA	
	arch.	EMILJA MINIKAVIČIŪTĖ	
	arch.	EVELINA STANKEVIČ	
	arch.		
	arch.		
KVALIF. PATVIR. DOK. NR.	uab mutuus info@mutuus.lt	DOKUMENTO PAVADINIMAS	
35695	PV	SIMAS REMEIKA	LAIDA
PP	STATYTOJAS	MOLĖTŲ RAJONO SAVIVALDYBĖ	0
		DOKUMENTO ŽYMUO	LAPAS LAPŲ
		202603-PP-SA.02.2	1 1

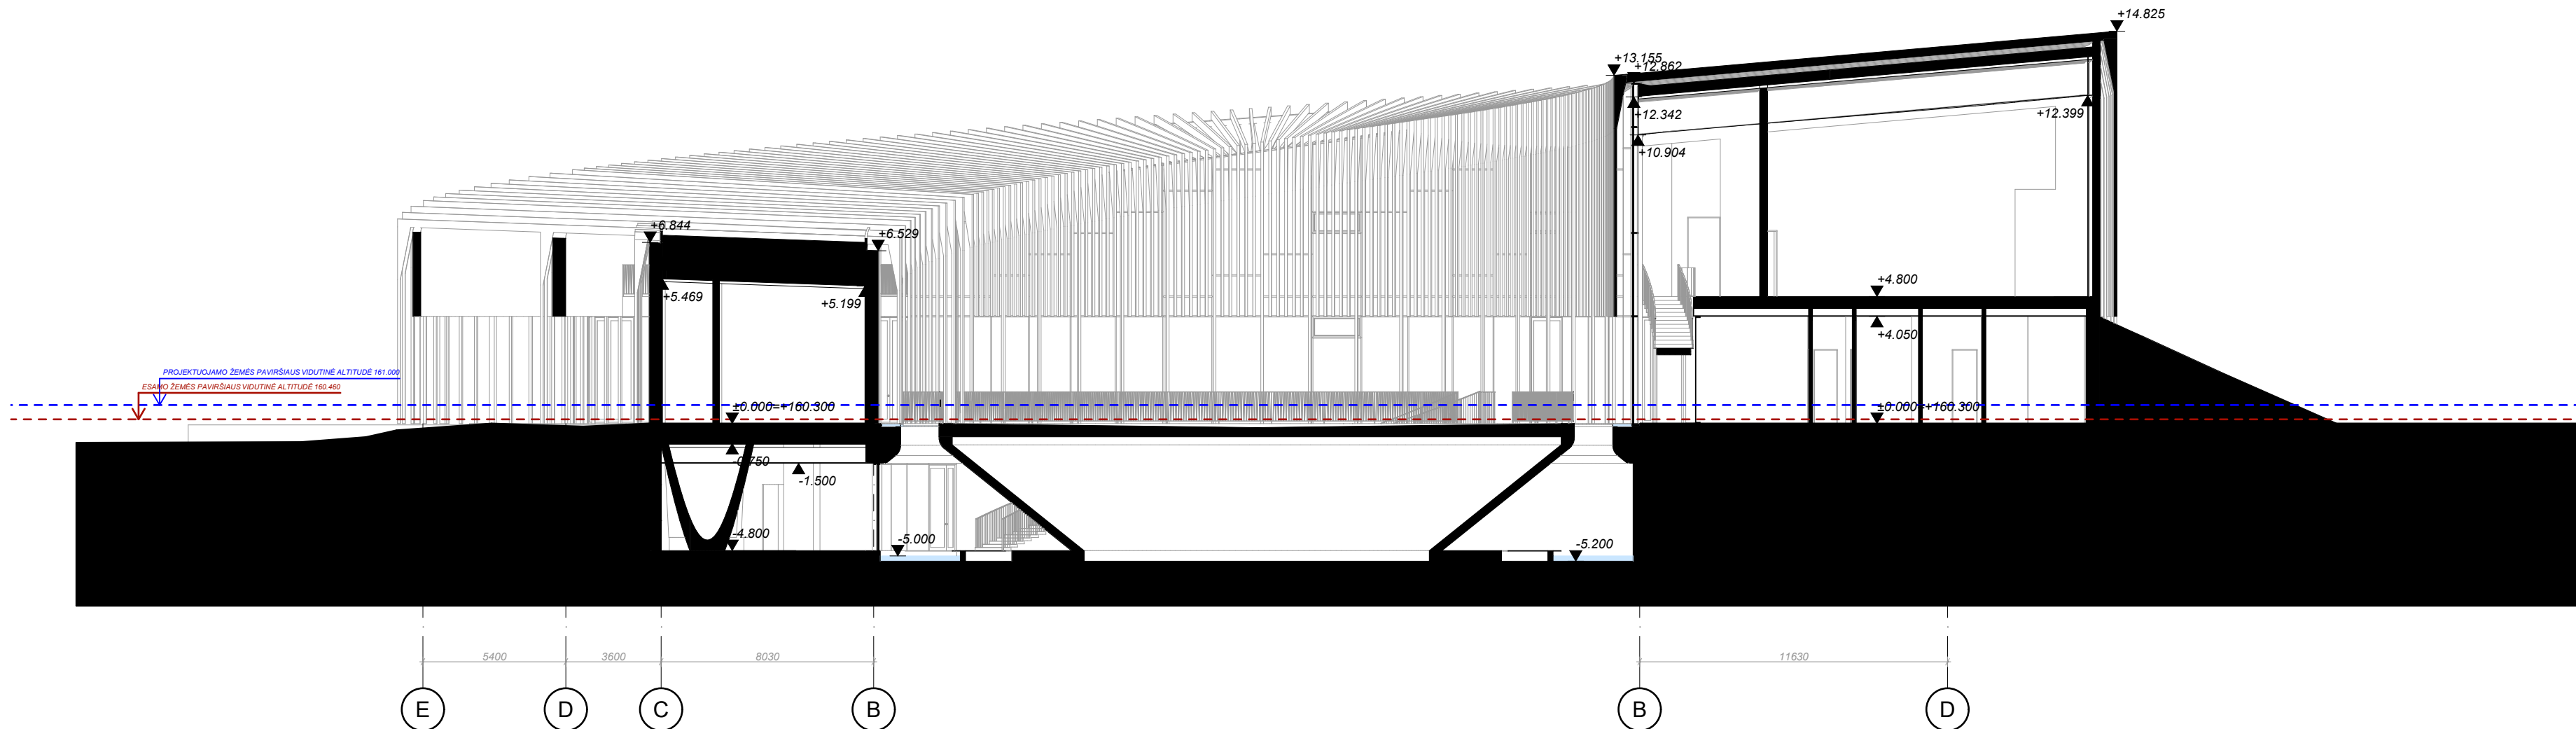


SUTARTINIAI ŽYMĖJIMAI / PASTABOS

- ŠLIFUOTO PLIENO AR ALIUMINIO SPALVOS METALO KOMPOZITO DANGA
— VEJA

- PASTATO ±0.00=160.30
- MATMENYS NURODYTI MILIMETRAIS, ALTITUDĖS - METRAIS (LAS-07)
- BALKONŲ ATITVAROS NE MAŽESNIO KAIP 1,1 M AUKŠČIO
- STOGO TERASŲ ATITVAROS NE MAŽESNIO KAIP 1,2 AUKŠČIO
- FASADO APDAILOS TIKSLINAMOS TDP METU

0	7/27/2026				
LAIDA	DATA	LAIDOS STATUSAS. KEITIMO PRIEŽASTIS (JEI TAIKOMA)			
KVALIF. PATVIR. DOK. NR.	uabarches infoarches.lt tel.: +370 5271 1808				
A1623	arch.	ROLANDAS LIOLA			
A1624	arch.	ARŪNAS LIOLA			
A1319	arch.	EDGARAS NENIŠKIS			
A2336	arch.	GRETA GULBINSKĖ			
	arch.	JONAS RIMEIKA			
	arch.	EMILIJA MINIKAVIČIŪTĖ			
	arch.	EVELINA STANKEVIČ			
	arch.				
	arch.				
KVALIF. PATVIR. DOK. NR.	uab mutuus  info@mutuus.lt				
35695	PV	SIMAS REMEIKA			
PP	STATYTOJAS		STATINIO PROJEKTO PAVADINIMAS		
MOLĖTŲ RAJONO SAVIVALDYBĖ			VISUOMENINIŲ PASTATŲ PASKIRTIES GRUPĖS, MOKSLO PASKIRTIES MOLĖTŲ VANDENS PAŽINIMO CENTRO, VILNIAUS G. 2, MOLĖTUOSE, KITŲ INŽINERINIŲ STATINIŲ PASKIRTIES GRUPĖS, KITOS PASKIRTIES STATINIŲ, VILNIAUS G. 2, TURGAUS G. 12, TURGAUS G. 10, VILNIAUS G. 2A, LABONORO G. 1B, LAISVOJE VALSTYBINĖJE ŽEMĖJE MOLĖTUOSE STATYBOS, KITŲ INŽINERINIŲ STATINIŲ PASKIRTIES GRUPĖS, KITOS PASKIRTIES STATINIO TURGAUS G. 10, MOLĖTUOSE REKONSTRAVIMO, TRANSPORTO PASKIRTIES GRUPĖS, TRANSPORTO PASKIRTIES AUTOBUSŲ STOTIES VILNIAUS G. 2, MOLĖTUOSE, GRIOVIMO PROJEKTAS.		
			DOKUMENTO PAVADINIMAS		LAIDA
			PJŪVIS 3-3, M1:200		0
			DOKUMENTO ŽYMUO		LAPAS
			202603-PP-SA.02.3		LAPŲ
					1
					1

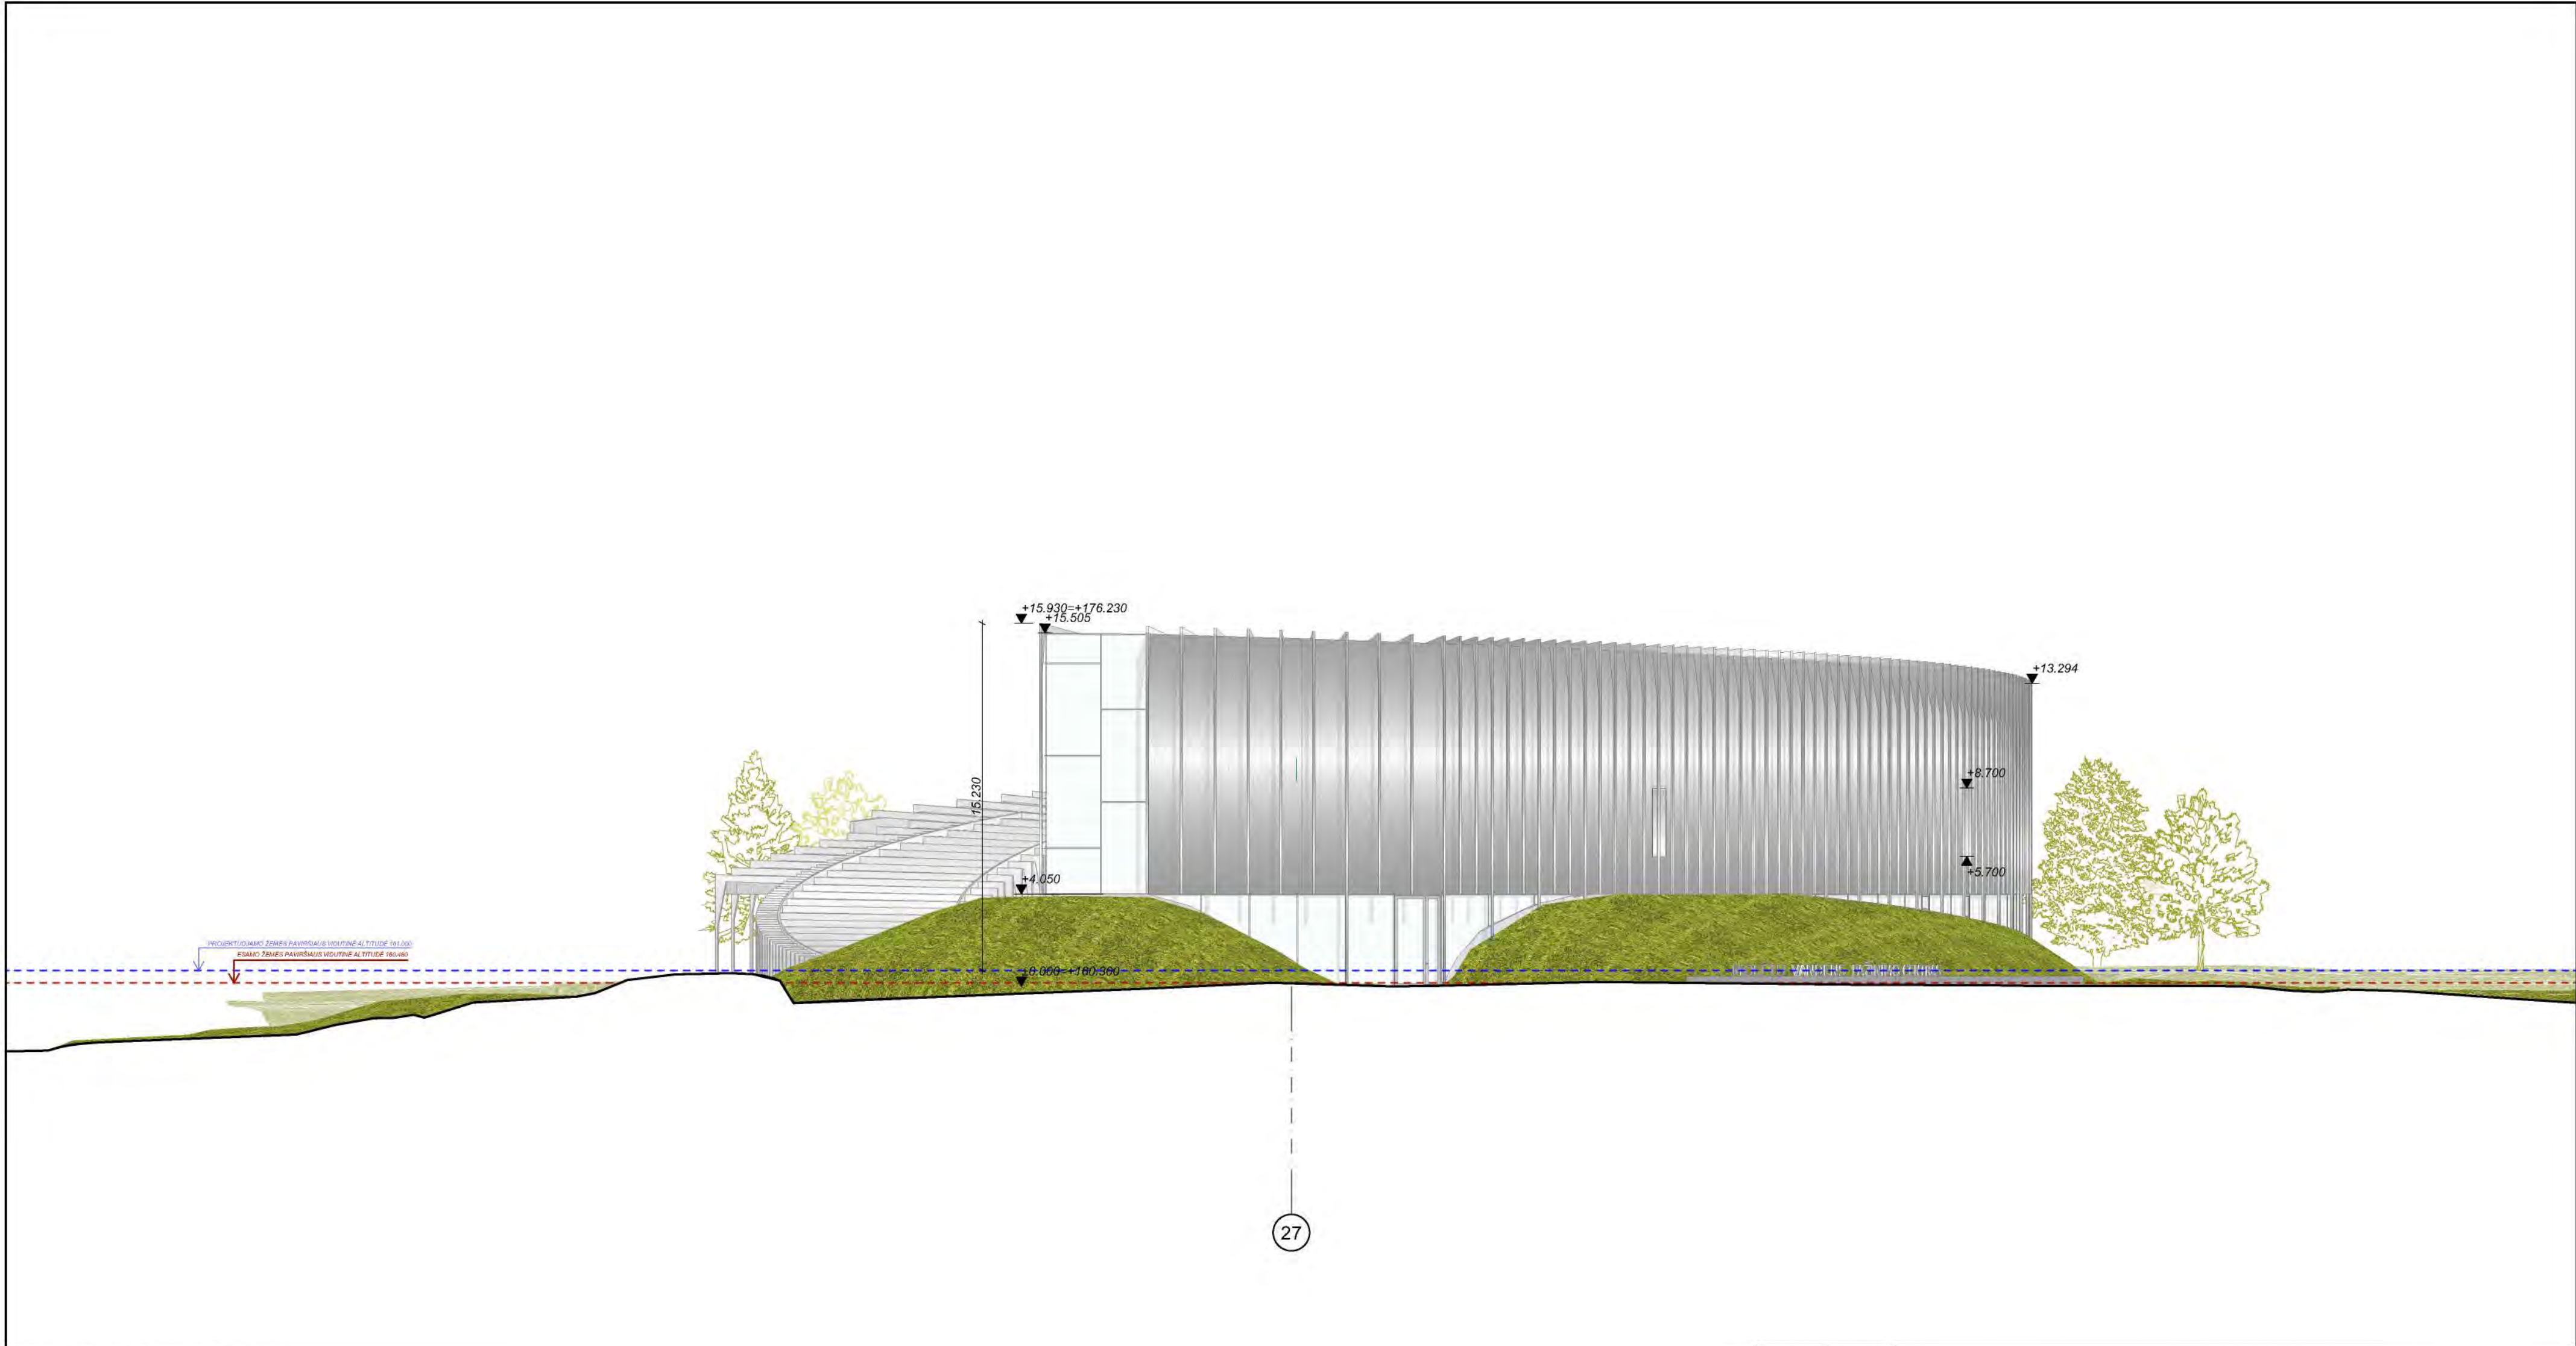


SUTARTINIAI ŽYMĖJIMAI / PASTABOS

— ŠLIUOTO PLIENO AR ALIUMINIO SPALVOS METALO KOMPOZITO DANGA
— VEJA

1. PASTATO ±0.00=160.30
2. MATMENYS NURODYTI MILIMETRAIS, ALTITUDĖS - METRAIS (LAS-07)
3. BALKONŲ ATITVAROS NE MAŽESNIO KAIP 1,1 M AUKŠČIO
4. STOGO TERASŲ ATITVAROS NE MAŽESNIO KAIP 1,2 AUKŠČIO
5. FASADO APDAILOS TIKSLINAMOS TDP METU

0	7/27/2026		
LAIDA	DATA	LAIDOS STATUSAS.KEITIMO PRIEŽASTIS (JEI TAIKOMA)	
KVALIF. PATVIR. DOK. NR.	uab arches info@arches.lt tel.: +370 5271 1808		
A1623	arch.	ROLANDAS LIOLA	
A1624	arch.	ARŪNAS LIOLA	
A1319	arch.	EDGARAS NENIŠKIS	
A2336	arch.	GRETA GULBINSKĖ	
	arch.	JONAS RIMEIKA	
	arch.	EMILIJA MINIKAVIČIŪTĖ	
	arch.	EVELINA STANKEVIČ	
	arch.		
	arch.		
KVALIF. PATVIR. DOK. NR.	uab mutuus info@mutuus.lt		
35695	PV	SIMAS REMEIKA	
PP	STATYTOJAS		
	MOLĖTŲ RAJONO SAVIVALDYBĖ		
STATINIO PROJEKTO PAVADINIMAS			
VISUOMENINIŲ PASTATŲ PASKIRTIES GRUPĖS, MOKSLO PASKIRTIES MOLĖTŲ VANDENS PAŽINIMO CENTRO, VILNIAUS G. 2, MOLĖTUOSE, KITŲ INŽINERINIŲ STATINIŲ PASKIRTIES GRUPĖS, KITOS PASKIRTIES STATINIŲ, VILNIAUS G. 2, TURGAUS G. 12, TURGAUS G. 10, VILNIAUS G. 2A, LABONORO G. 1B, LAISVOJOJE VALSTYBINĖJE ŽEMĖJE MOLĖTUOSE STATYBOS, KITŲ INŽINERINIŲ STATINIŲ PASKIRTIES GRUPĖS, KITOS PASKIRTIES STATINIO TURGAUS G. 10, MOLĖTUOSE REKONSTRAVIMO, TRANSPORTO PASKIRTIES GRUPĖS, TRANSPORTO PASKIRTIES AUTOBUSŲ STOTIES VILNIAUS G. 2, MOLĖTUOSE, GROIVOMO PROJEKTAS.			
DOKUMENTO PAVADINIMAS			LAIDA
RYTŲ FASADAS, M1:200			0
DOKUMENTO ŽYMUO			LAPAS LAPŲ
202603-PP-SA.03.1			1 1

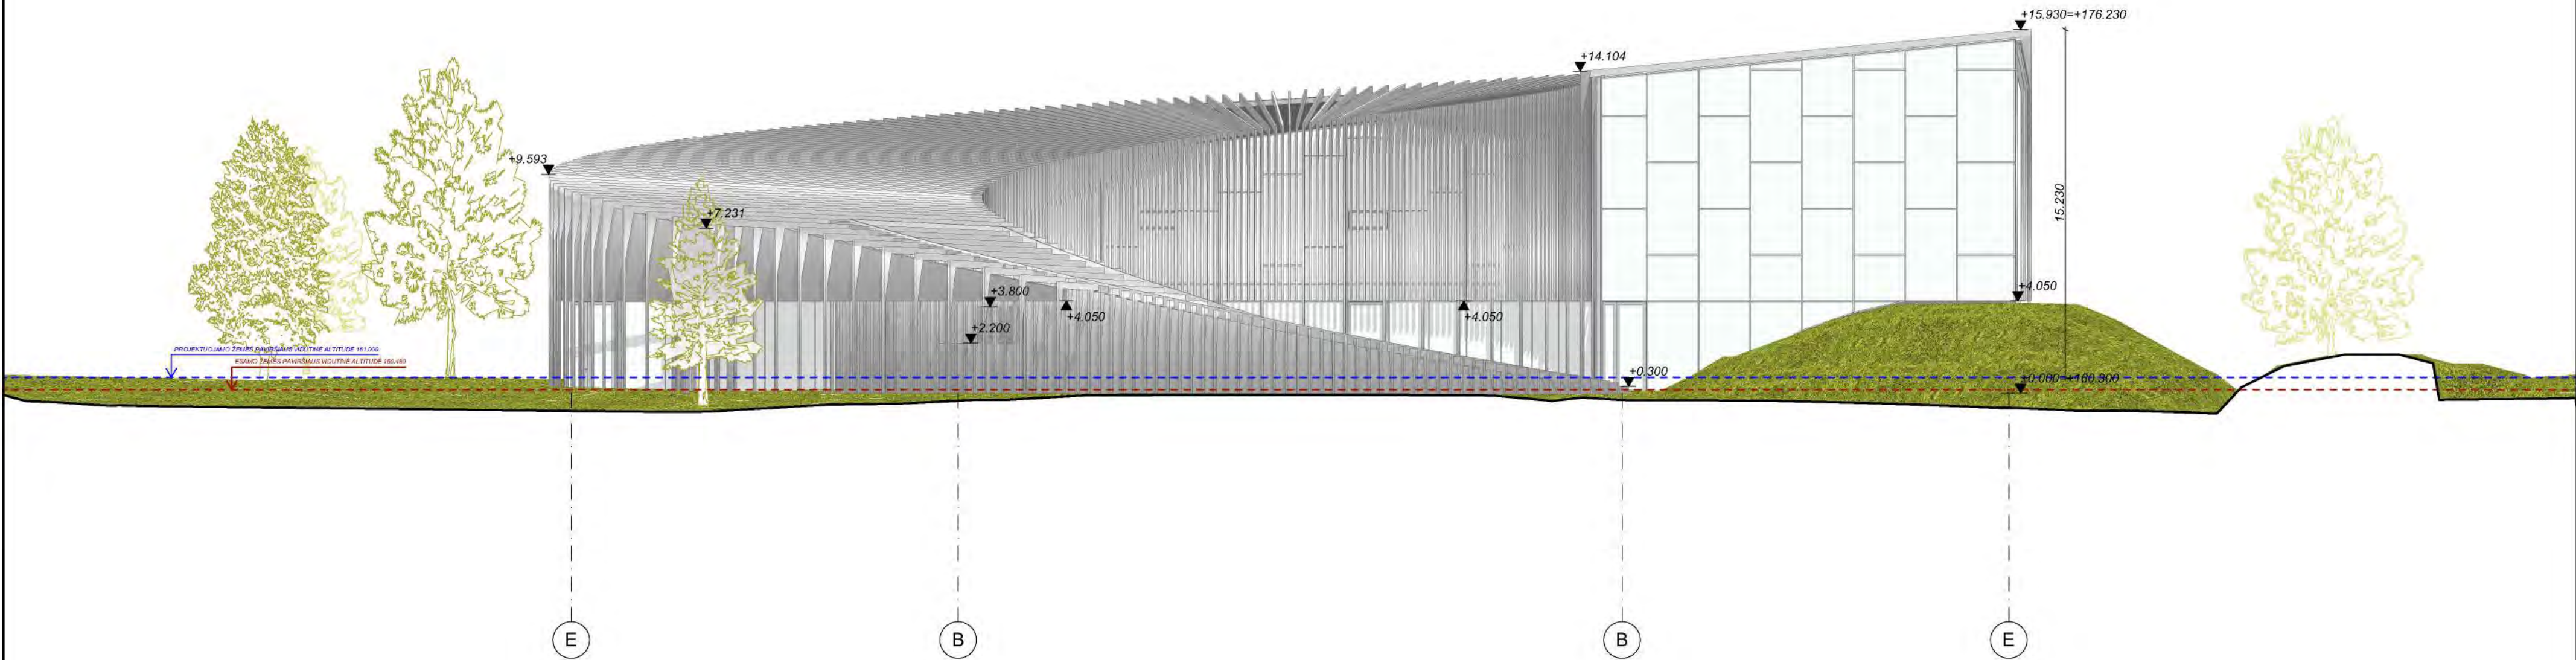


SUTARTINIAI ŽYMEJIMAI / PASTABOS

- ŠLIFUOTO PLIENO AR ALIUMINIO SPALVOS METALO KOMPOZITO DANGA
— VEJA


- PASTATO ±0.00=160.30
- MATMENYS NURODYTI MILIMETRAIS, ALTITUDĖS - METRAIS (LAS-07)
- BALKONŲ ATITVAROS NE MAŽESNIO KAIP 1,1 M AUKŠČIO
- STOGO TERASŲ ATITVAROS NE MAŽESNIO KAIP 1,2 AUKŠČIO
- FASADO APDAILOS TIKSLINAMOS TDP METU

0	7/27/2026	LAIDOS STATUSAS. KEITIMO PRIEŽASTIS (JEI TAIKOMA)	
LAIDA	DATA		
KVALIF. PATVIR. DOK. NR.	uab arches info@arches.lt tel.: +370 5271 1808	STATINIO PROJEKTO PAVADINIMAS	
A1623	arch.	ROLANDAS LIOLA	
A1624	arch.	ARŪNAS LIOLA	
A1319	arch.	EDGARAS NENIŠKIS	
A2336	arch.	GRETA GULBINSKĖ	
	arch.	JONAS RIMEIKA	
	arch.	EMILIJĄ MINIKAVIČIŪTĖ	
	arch.	EVELINA STANKEVIČ	
	arch.		
	arch.		
KVALIF. PATVIR. DOK. NR.	uab mutuus info@mutuus.lt	DOKUMENTO PAVADINIMAS	
35695	PV	SIMAS REMEIKA	LAIDA
PP	STATYTOJAS	MOLĖTŲ RAJONO SAVIVALDYBĖ	0
		DOKUMENTO ŽYMUD	LAPAS LAPŲ
		202603-PP-SA.03.2	1 1

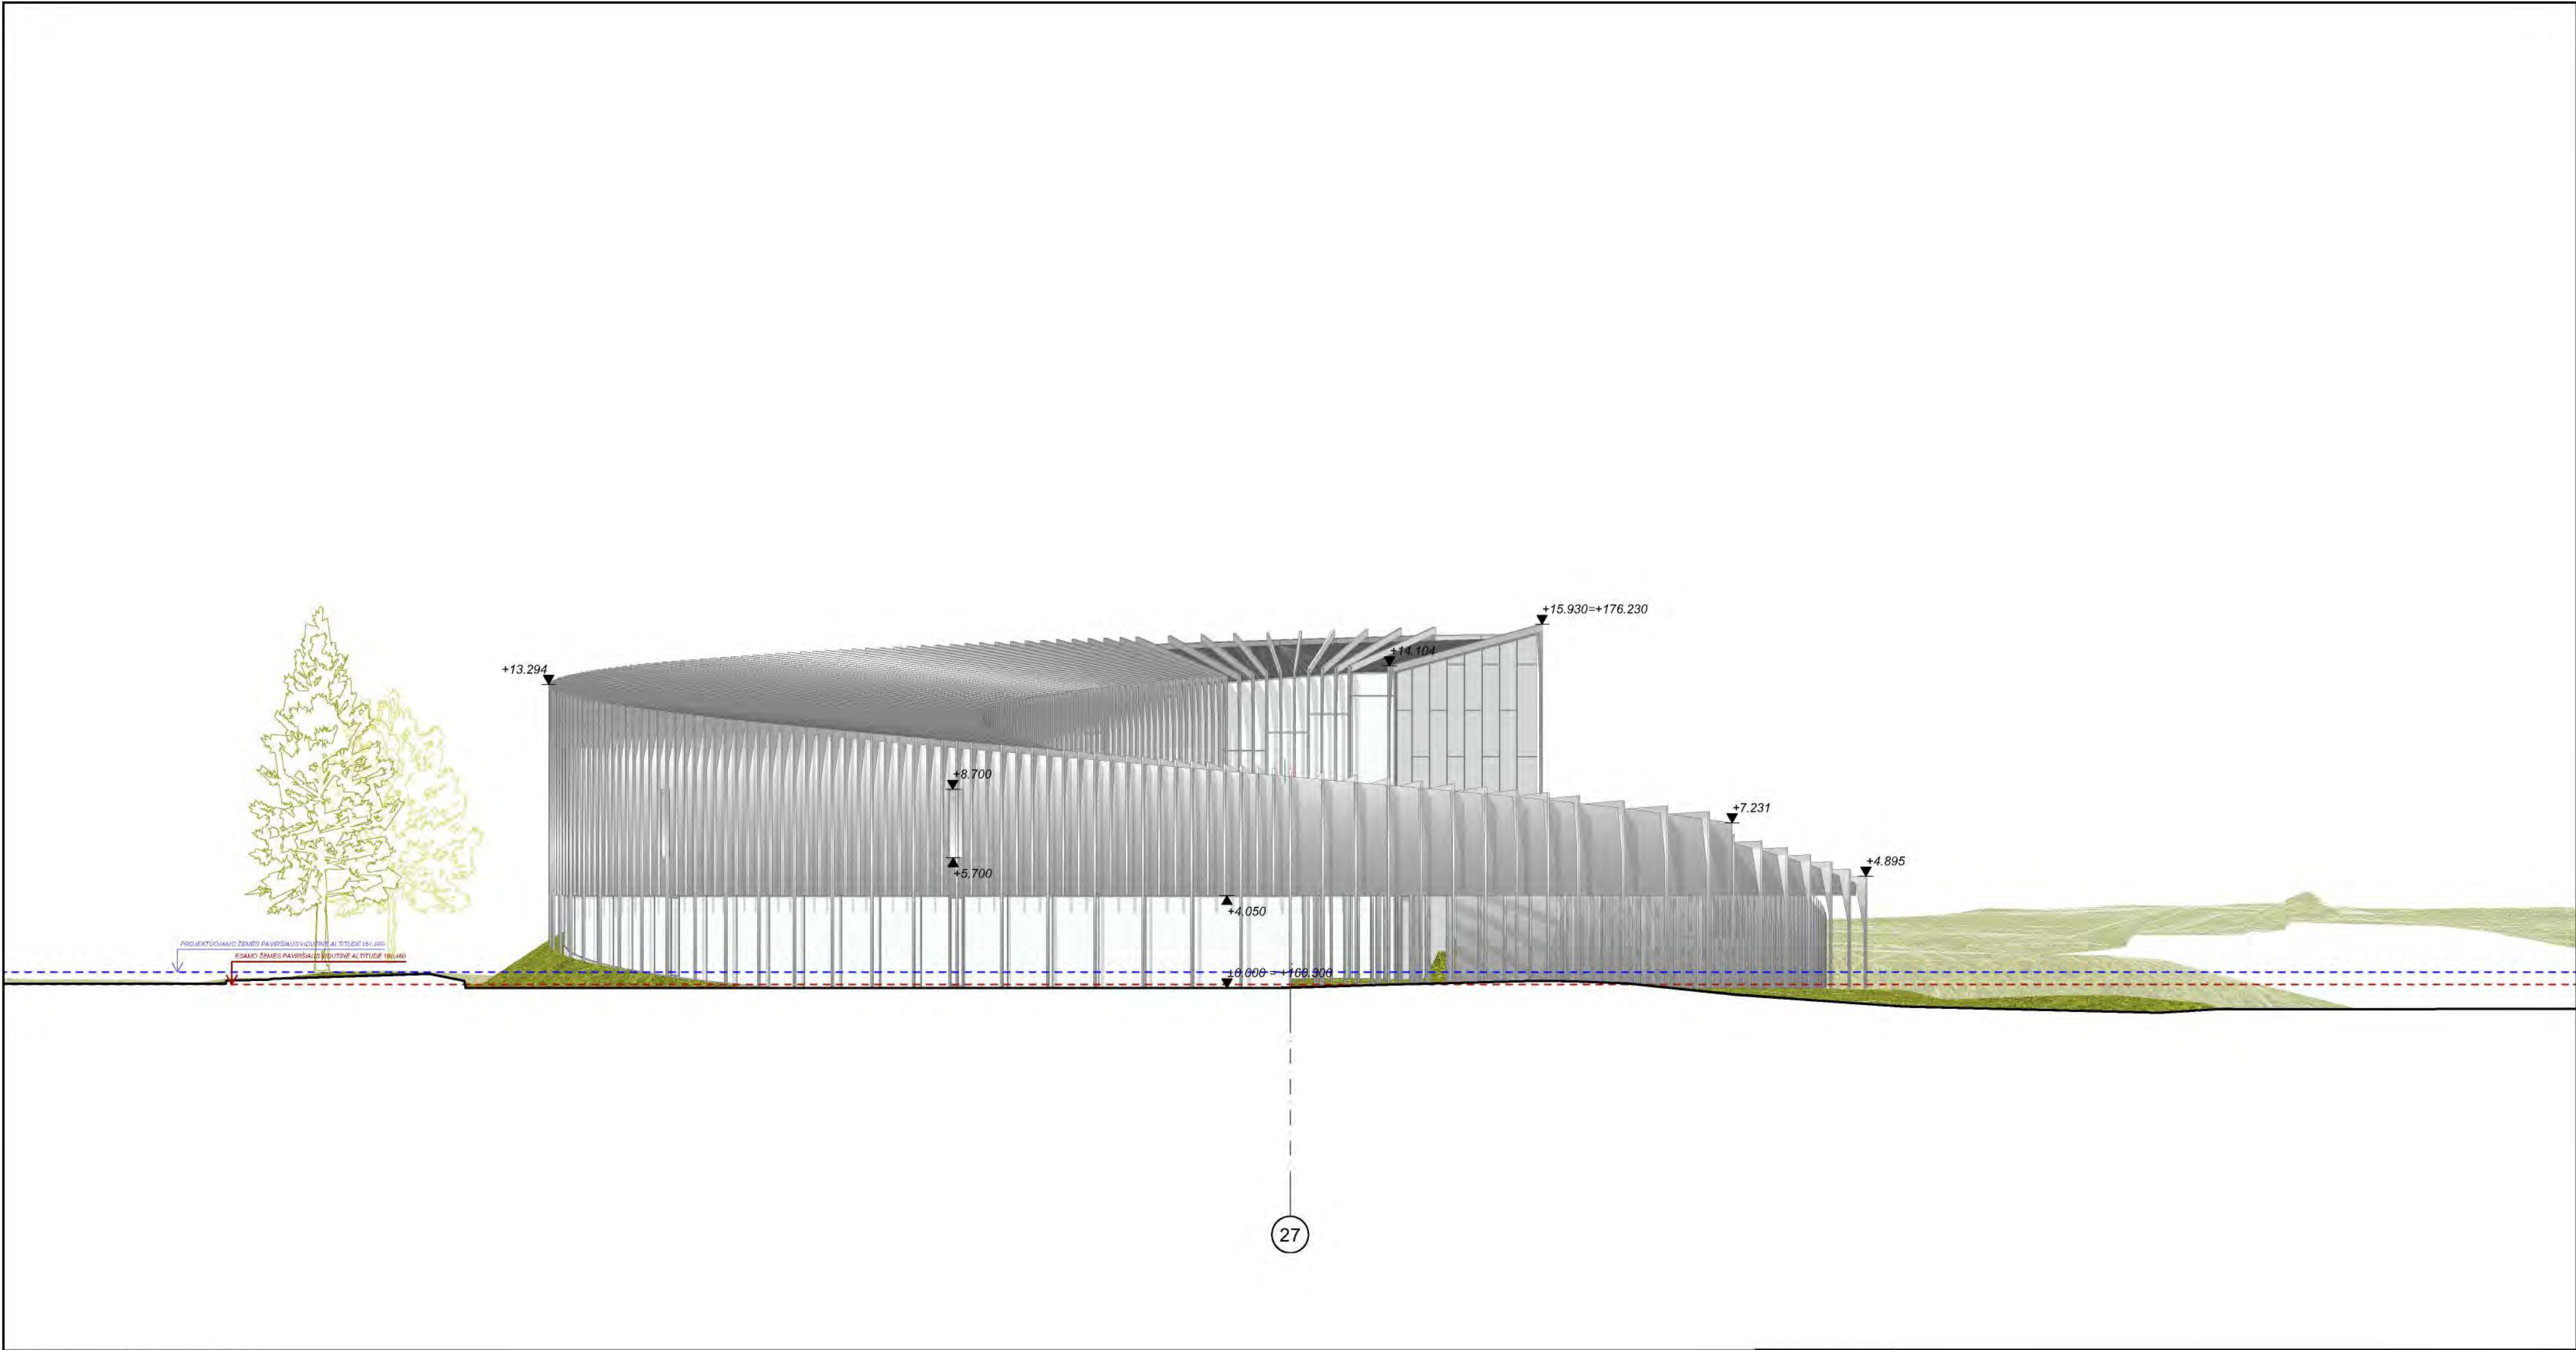

SUTARTINIAI ŽYMĖJIMAI / PASTABOS	
ŠLIFUOTO PLIENO AR ALIUMINIO SPALVOS METALO KOMPOZITO DANGA VEJA	
1. PASTATO ±0.00=160.30 2. MATMENYS NURODYTI MILIMETRAIS, ALTITUDĖS - METRAIS (LAS-07) 3. BALKONŲ ATITVAROS NE MAŽESNIO KAIP 1,1 M AUKŠČIO 4. STOGO TERASŲ ATITVAROS NE MAŽESNIO KAIP 1,2 AUKŠČIO 5. FASADO APDAILOS TIKSLINAMOS TDP METU	

0	7/27/2026				
LAIDA	DATA	LAIDOS STATUSAS, KEITIMO PRIEŽASTIS (JEI TAIKOMA)			
KVALIF. PATVIR. DOK. NR.	uabarches infoarches.lt tel.: +370 5271 1808			STATINIO PROJEKTO PAVADINIMAS	
				VISUOMENINIŲ PASTATŲ PASKIRTIES GRUPĖS, MOKSLO PASKIRTIES MOLĖTŲ VANDENS PAŽINIMO CENTRO, VILNIAUS G. 2, MOLĖTUOSE, KITŲ INŽINERINIŲ STATINIŲ PASKIRTIES GRUPĖS, KITOS PASKIRTIES STATINIŲ, VILNIAUS G. 2, TURGAUS G. 12, TURGAUS G. 10, VILNIAUS G. 2A, LABONORO G. 1B, LAISVOJE VALSTYBINĖJE ŽEMĖJE MOLĖTUOSE STATYBOS, KITŲ INŽINERINIŲ STATINIŲ PASKIRTIES GRUPĖS, KITOS PASKIRTIES STATINIO TURGAUS G. 10, MOLĖTUOSE REKONSTRAVIMO, TRANSPORTO PASKIRTIES GRUPĖS, TRANSPORTO PASKIRTIES AUTOBUSŲ STOTIES VILNIAUS G. 2, MOLĖTUOSE, GROIVOMO PROJEKTAS.	
	A1623	arch.	ROLANDAS LIOLA		
	A1624	arch.	ARŪNAS LIOLA		
	A1319	arch.	EDGARAS NENIŠKIS		
	A2336	arch.	GRETA GULBINSKĖ		
		arch.	JONAS RIMEIKA		
		arch.	EMILIJA MINIKAVIČIUTĖ		
		arch.	EVELINA STANKEVIČ		
		arch.			
	arch.				
KVALIF. PATVIR. DOK. NR.	uab mutuus  info@mutuus.lt			DOKUMENTO PAVADINIMAS	
				LAIDA	
35695	PV	SIMAS REMEIKA		VAKARŲ FASADAS, M1:200	
PP	STATYTOJAS		DOKUMENTO ŽYMUO		
	MOLĖTŲ RAJONO SAVIVALDYBĖ		202603-PP-SA.03.3		
				LAPAS	LAPŲ
				1	1

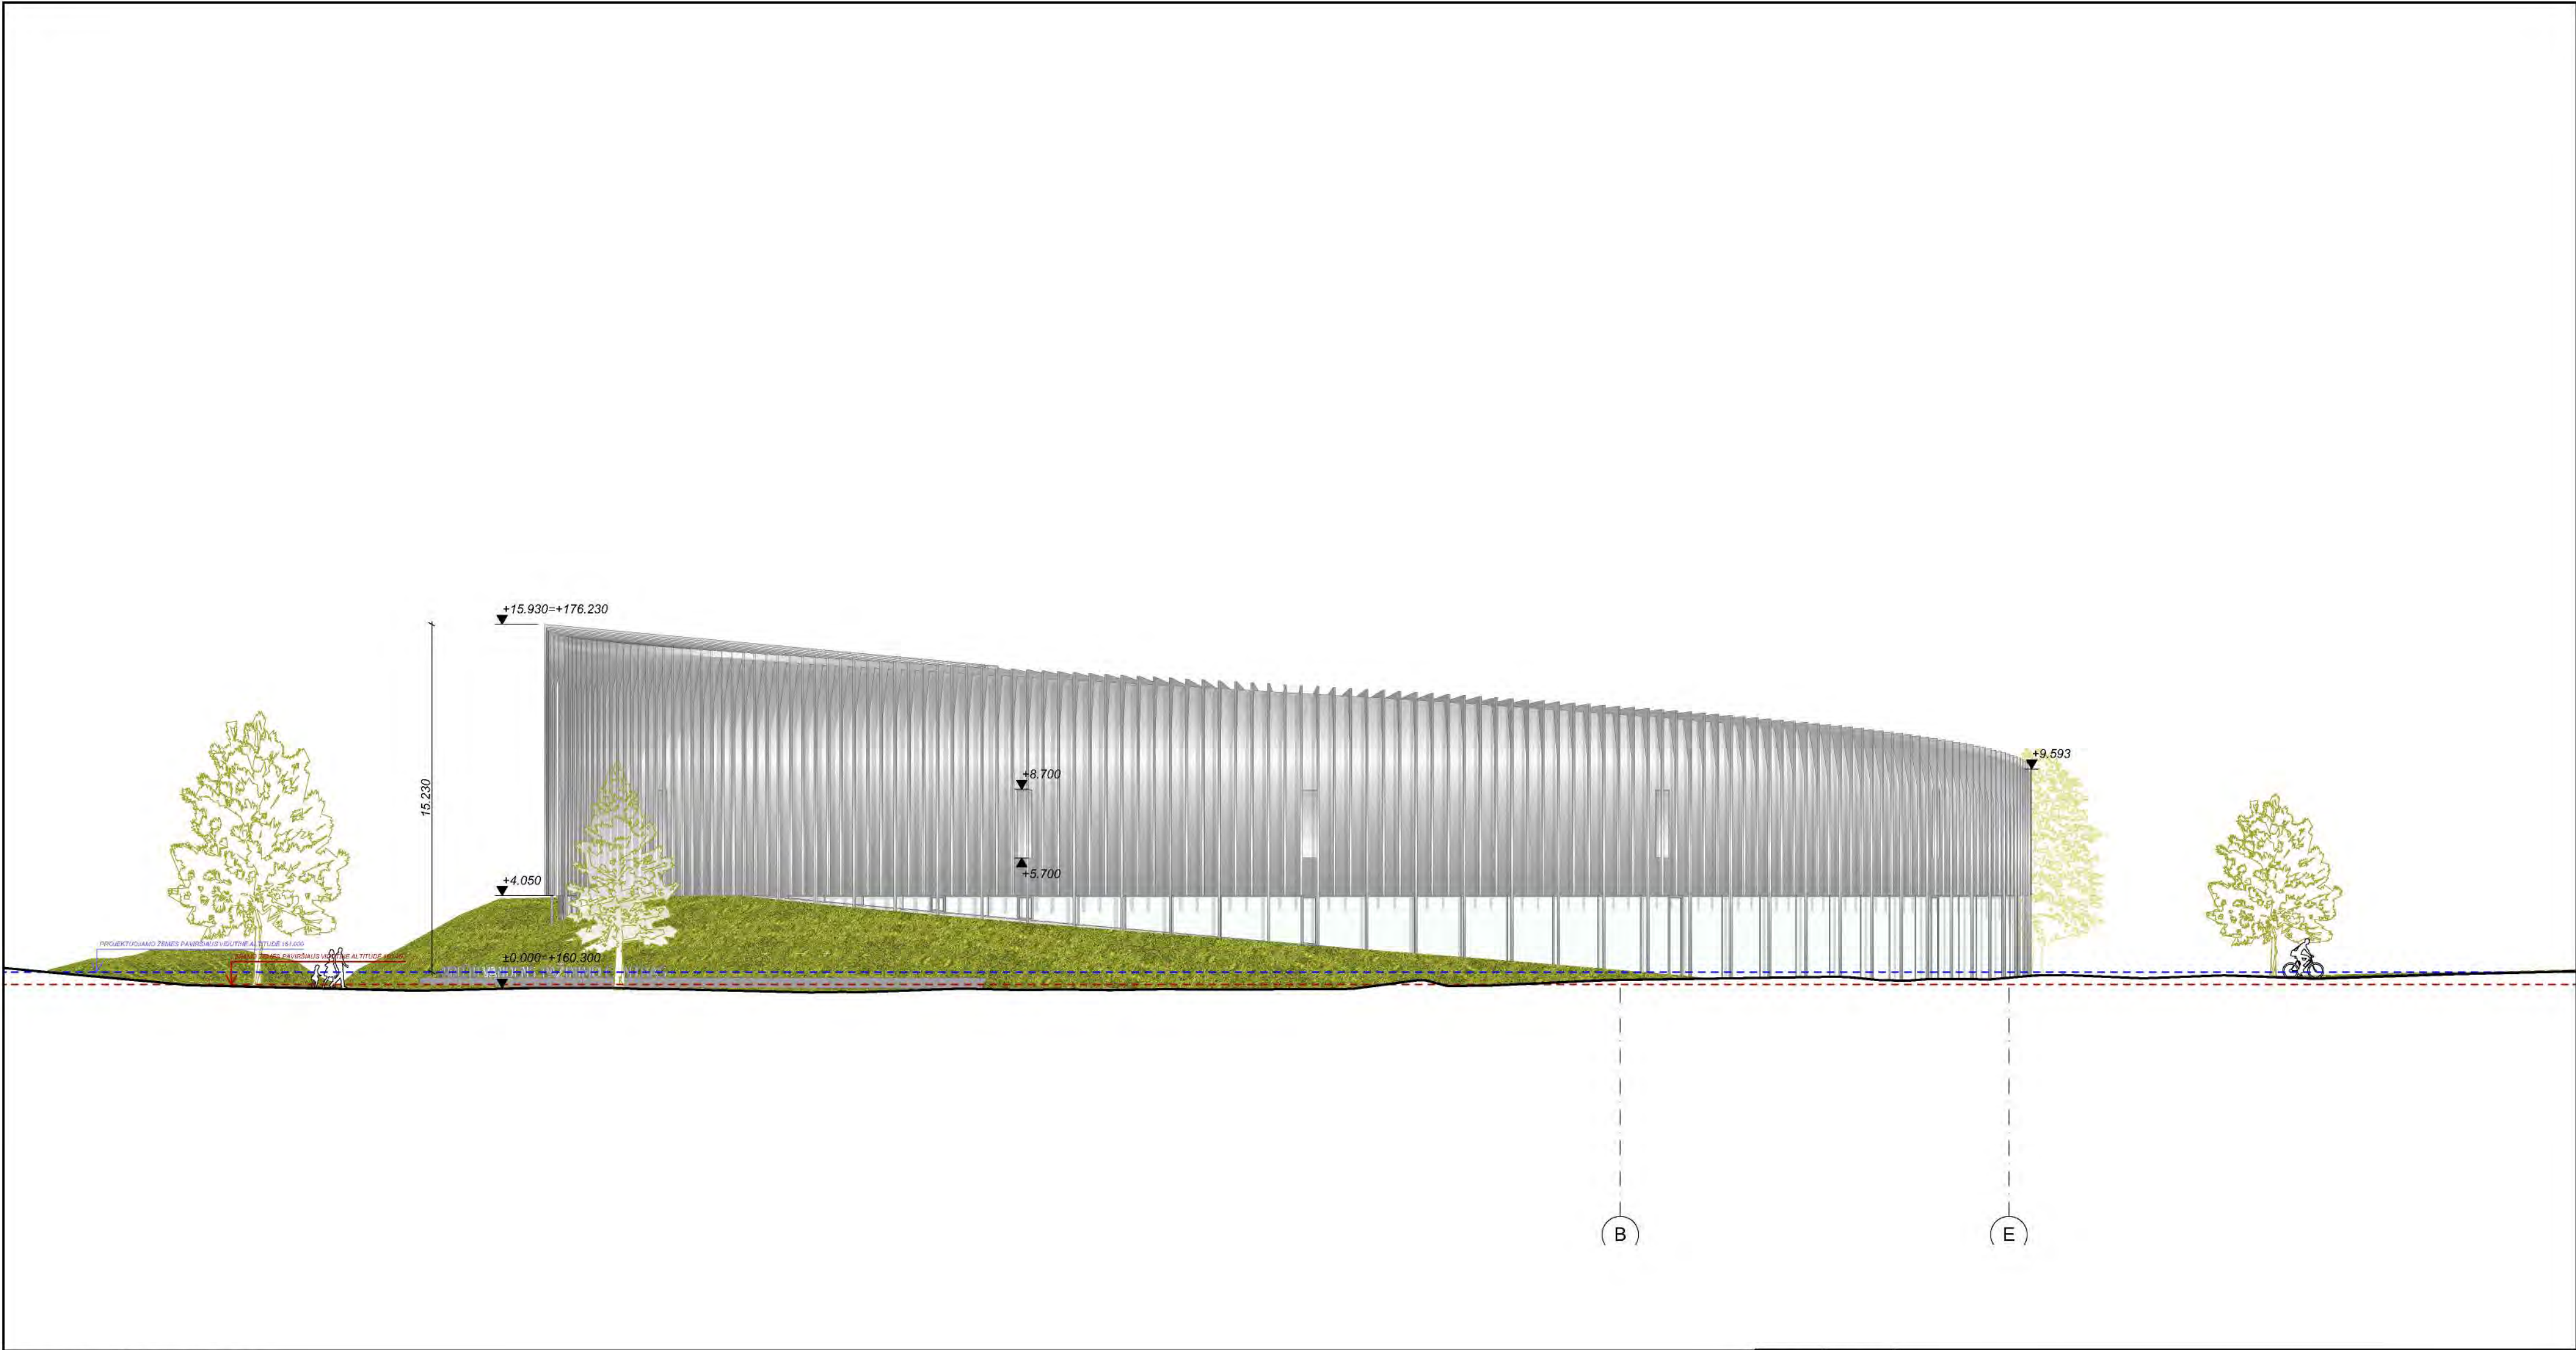

SUTARTINIAI ŽYMEJIMAI / PASTABOS

ŠLIUOTO PLIENO AR ALIUMINIO SPALVOS METALO KOMPOZITO DANGA

VEJA

1. PASTATO ±0.00=160.30


2. MATMENYS NURODYTI MILIMETRAIS, ALTITUDĖS - METRAIS (LAS-07)

3. BALKONŲ ATITVAROS NE MAŽESNIO KAIP 1,1 M AUKŠČIO

4. STOGO TERASŲ ATITVAROS NE MAŽESNIO KAIP 1,2 AUKŠČIO

5. FASADO APDAILOS TIKSLINAMOS TDP METU

0	7/27/2026				
LAIDA	DATA	LAIDOS STATUSAS, KEITIMO PRIEŽASTIS (JEI TAIKOMA)			
KVALIF. PATVIR. DOK. NR.	arches		STATINIO PROJEKTO PAVADINIMAS VISUOMENINIŲ PASTATŲ PASKIRTIES GRUPĖS, MOKSLO PASKIRTIES MOLĖTŲ VANDENS PAŽINIMO CENTRO, VILNIAUS G. 2, MOLĖTUOSE, KITŲ INŽINERINIŲ STATINIŲ PASKIRTIES GRUPĖS, KITOS PASKIRTIES STATINIŲ, VILNIAUS G. 2, TURGAUS G. 12, TURGAUS G. 10, VILNIAUS G. 2A, LABONORO G. 1B, LAISVOJE VALSTYBINĖJE ŽEMĖJE MOLĖTUOSE STATYBOS, KITŲ INŽINERINIŲ STATINIŲ PASKIRTIES GRUPĖS, KITOS PASKIRTIES STATINIO TURGAUS G. 10, MOLĖTUOSE REKONSTRAVIMO, TRANSPORTO PASKIRTIES GRUPĖS, TRANSPORTO PASKIRTIES AUTOBUSŲ STOTIES VILNIAUS G. 2, MOLĖTUOSE, GROIVOMO PROJEKTAS.		
	uab info@arches.lt tel.: +370 5271 1808				
	A1623	arch.			ROLANDAS LIOLA
	A1624	arch.			ARŪNAS LIOLA
	A1319	arch.			EDGARAS NENIŠKIS
	A2336	arch.			GRETA GULBINSKĖ
		arch.			JONAS RIMEIKA
		arch.			EMILIJA MINIKAVIČIŪTĖ
		arch.			EVELINA STANKEVIČ
		arch.			
KVALIF. PATVIR. DOK. NR.	uab mutuus info@mutuus.lt		DOKUMENTO PAVADINIMAS		
			ŠIAURĖS FASADAS, M1:200		
35695	PV	SIMAS REMEIKA	LAIDA		
PP	STATYTOJAS		DOKUMENTO ŽYMUO		
	MOLĖTŲ RAJONO SAVIVALDYBĖ		202603-PP-SA.03.4		
			LAPAS	LAPŲ	
			1	1	

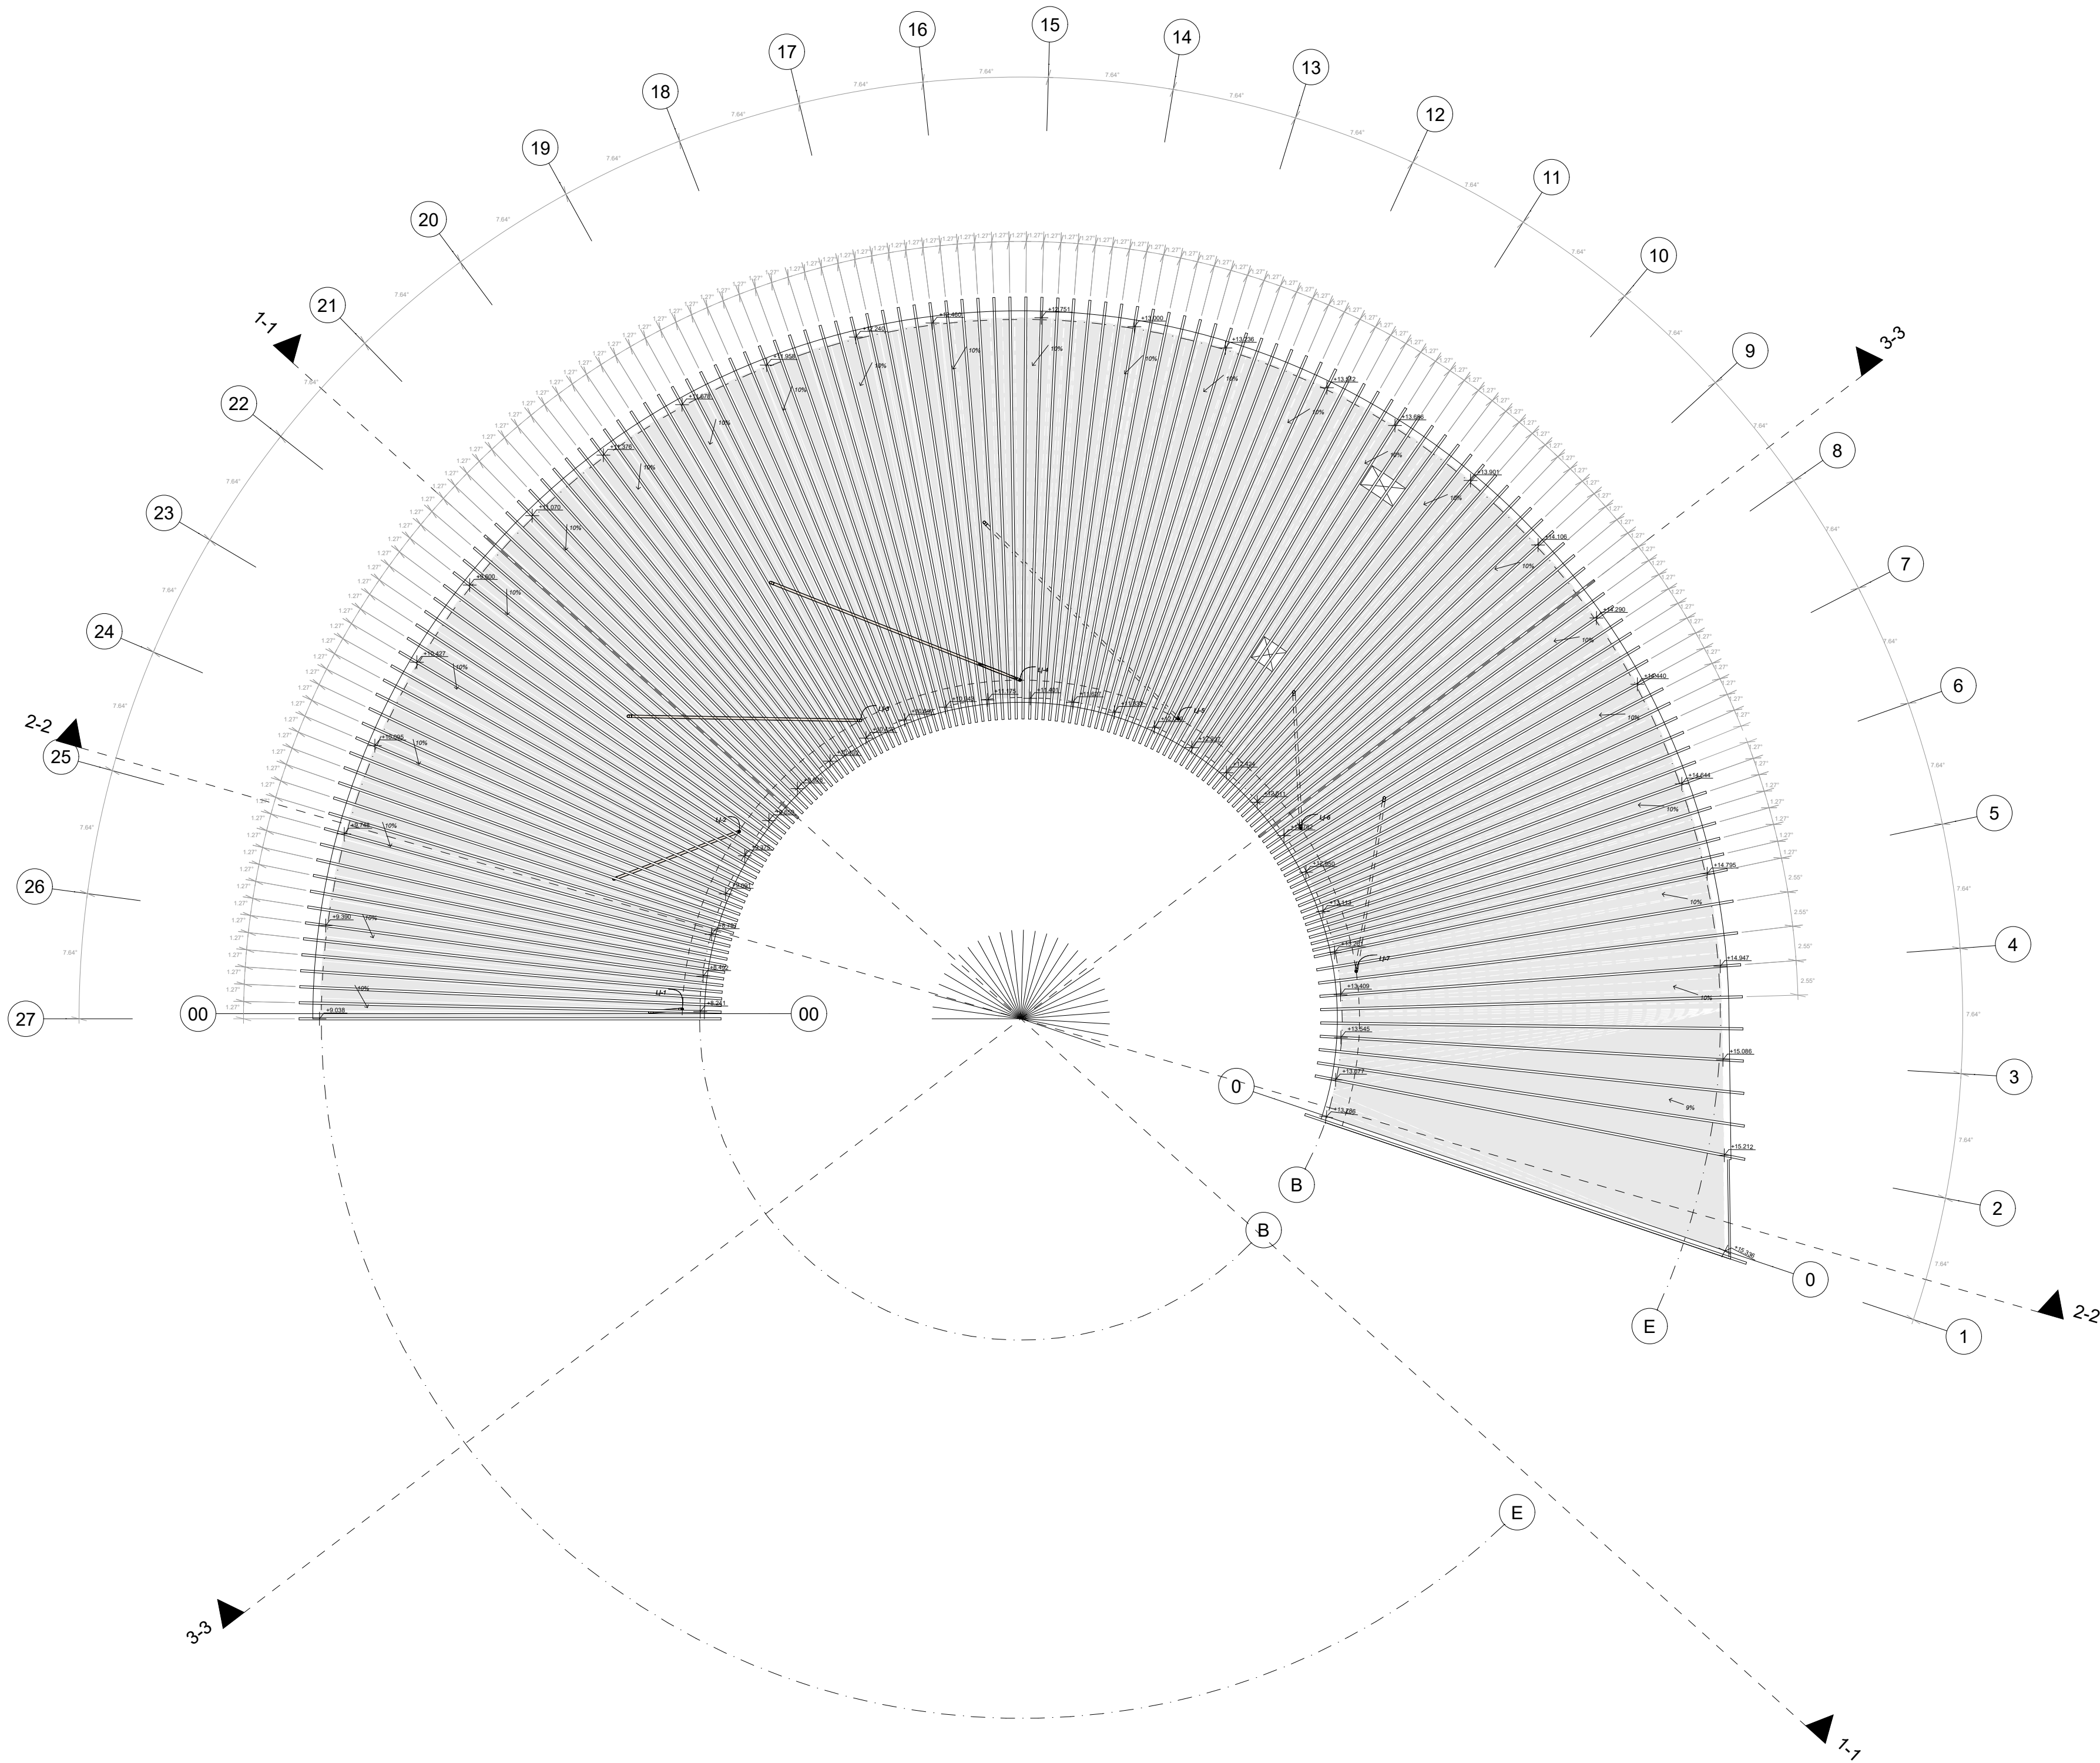

SUTARTINIAI ŽYMĖJIMAI / PASTABOS

- EPDM DANGA
ŠLIUOTO PLIENO AR ALIUMINIO SPALVOS METALO KOMPOZITO SIJOS

1. PASTATO AŠ. 0.00=160.30
2. MATMENYS NURODYTI MILIMETRAIS. ALTITUDES - METRAIS (LAS-07)

0		7/27/2026			
LAIDA		DATA		LAIDOS STATUSAS. KEITIMO PRIEŽASTIS (JEI TAIKOMA)	
KVALIF. PATVIR. DOK. NR.		uab  info@arches.lt		STATINIO PROJEKTO PAVADINIMAS VISUMENONIŲ PASTATŲ/PASKIRTIES GRUPĖS, MOKSLO PASKIRTIES MOLĖTŲ VANDENS PAŽINIMO CENTRO, VILNIAUS G. 2, MOLĖTUOSE, KITU ĮŽININERIŲ STATINIO/PASKIRTIES GRUPĖS, KITOS PASKIRTIES STATINĮ, VILNIAUS G. 2, TURGAUS G. 12, TURGAUS G. 10, VILNIAUS G. 2A, LABONORO G. 1B, LAISVUOJE VALSTYBINIJE ŽEMĖJE MOLĖTUOSE STATYBOS, KITU ĮŽININERIŲ STATINIŲ/PASKIRTIES GRUPĖS, KITOS PASKIRTIES STATINIO TURGAUS G. 10, MOLĖTUOSE REKONSTRAVIMO, TRANSPORTO PASKIRTIES GRUPĖS, TRANSPORTO PASKIRTIES AUTOBUSŲ STOTIES VILNIAUS G. 2, MOLĖTUOSE, GRIVIMO PROJEKTAS.	
A1623	arch.	ROLANDAS LIOLA			
A1624	arch.	ARŪNAS LIOLA			
A1319	arch.	EDGARAS NENIŠKIS			
A2336	arch.	GRETA GULBINSKĖ			
	arch.	JONAS RIMEIKA			
	arch.	EMILJA MINIKAVIČIŪTĖ			
	arch.	EVELINA STANKEVIČ			
	arch.				
KVALIF. PATVIR. DOK. NR.	uab mutuus 		info@mutuus.lt		
35695	PV	SIMAS REMEIKA		DOKUMENTO PAVADINIMAS STOGO PLANAS, M1:200 LAIDA 0	
PP	STATYTOJAS	MOLĖTŲ RAJONO SAVIVALDYBĖ		DOKUMENTO ŽYMUO 202603-PP-SA.04.1 LAPAS 1 LAPŲ 1	



SUTARTINIAI ŽYMĖJIMAI / PASTABOS

0	7/27/2026				
LAIDA	DATA	LAIDOS STATUSAS. KEITIMO PRIEŽASTIS (JEI TAIKOMA)			
KVALIF. PATVIR. DOK. NR.	uabarchesinfo@arches.ltel.: +370 5271 1808 arches		STATINIO PROJEKTO PAVADINIMAS VISUOMENINIŲ PASTATŲ PASKIRTIES GRUPĖS, MOKSLO PASKIRTIES MOLĖTŲ VANDENS PAŽINIMO CENTRO, VILNIAUS G. 2, MOLĖTUOSE, KITŲ INŽINERINIŲ STATINIŲ PASKIRTIES GRUPĖS, KITOS PASKIRTIES STATINIŲ, VILNIAUS G. 2, TURGAUS G. 12, TURGAUS G. 10, VILNIAUS G. 2A, LABONORO G. 1B, LAISVOJE VALSTYBINĖJE ŽEMĖJE MOLĖTUOSE STATYBOS, KITŲ INŽINERINIŲ STATINIŲ PASKIRTIES GRUPĖS, KITOS PASKIRTIES STATINIO TURGAUS G. 10, MOLĖTUOSE REKONSTRAVIMO, TRANSPORTO PASKIRTIES GRUPĖS, TRANSPORTO PASKIRTIES AUTOBUSŲ STOTIES VILNIAUS G. 2, MOLĖTUOSE, GROIVIMO PROJEKTAS.		
	A1623	arch.		ROLANDAS LIOLA	
	A1624	arch.		ARŪNAS LIOLA	
	A1319	arch.		EDGARAS NENIŠKIS	
	A2336	arch.		GRETA GULBINSKĖ	
		arch.		JONAS RIMEIKA	
		arch.		EMILJA MINIKAVIČIUTĖ	
		arch.		EVELINA STANKEVIČ	
		arch.			
KVALIF. PATVIR. DOK. NR.	uab mutuusinfo@mutuus.lt 		DOKUMENTO PAVADINIMAS VIZUALIZACIJOS	LAIDA	
	35695	PV		SIMAS REMEIKA	0
PP	STATYTOJAS MOLĖTŲ RAJONO SAVIVALDYBĖ		DOKUMENTO ŽYMUO 202603-PP-SA.05.1	LAPAS	LAPŲ
				1	1



SUTARTINIAI ŽYMĖJIMAI / PASTABOS				0	7/27/2026	LAIDOS STATUSAS. KEITIMO PRIEŽASTIS (JEI TAIKOMA)	
				LAIDA	DATA		
				KVALIF. PATVIR. DOK. NR.	uab arches info@arches.lt tel.: +370 5271 1808		STATINIO PROJEKTO PAVADINIMAS
				A1623	arch.	ROLANDAS LIOLA	VISUOMENINIŲ PASTATŲ PASKIRTIES GRUPĖS, MOKSLO PASKIRTIES MOLĖTŲ VANDENS PAŽINIMO CENTRO, VILNIAUS G. 2, MOLĖTUOSE, KITŲ INŽINERINIŲ STATINIŲ PASKIRTIES GRUPĖS, KITOS PASKIRTIES STATINIŲ, VILNIAUS G. 2, TURGAUS G. 12, TURGAUS G. 10, VILNIAUS G. 2A, LABONORO G. 1B, LAISVOJE VALSTYBINĖJE ŽEMĖJE MOLĖTUOSE STATYBOS, KITŲ INŽINERINIŲ STATINIŲ PASKIRTIES GRUPĖS, KITOS PASKIRTIES STATINIO TURGAUS G. 10, MOLĖTUOSE REKONSTRAVIMO, TRANSPORTO PASKIRTIES GRUPĖS, TRANSPORTO PASKIRTIES AUTOBUSŲ STOTIES VILNIAUS G. 2, MOLĖTUOSE, GROIVIMO PROJEKTAS.
				A1624	arch.	ARŪNAS LIOLA	
				A1319	arch.	EDGARAS NENIŠKIS	
				A2336	arch.	GRETA GULBINSKĖ	
					arch.	JONAS RIMEIKA	
					arch.	EMILJA MINIKAVIČIŪTĖ	
					arch.	EVELINA STANKEVIČ	
					arch.		
					arch.		
				KVALIF. PATVIR. DOK. NR.	uab mutuus info@mutuus.lt		DOKUMENTO PAVADINIMAS
				35695	PV	SIMAS REMEIKA	VIZUALIZACIJOS
				PP	STATYTOJAS MOLĖTŲ RAJONO SAVIVALDYBĖ		DOKUMENTO ŽYMUO 202603-PP-SA.05.2
						LAPAS 1	LAPŲ 1



SUTARTINIAI ŽYMĖJIMAI / PASTABOS				0	7/27/2026					
LAIDA		DATA		LAIDOS STATUSAS. KEITIMO PRIEŽASTIS (JEI TAIKOMA)						
KVALIF. PATVIR. DOK. NR.	arches			STATINIO PROJEKTO PAVADINIMAS VISUOMENINIŲ PASTATŲ PASKIRTIES GRUPĖS, MOKSLO PASKIRTIES MOLĖTŲ VANDENS PAŽINIMO CENTRO, VILNIAUS G. 2, MOLĖTUOSE, KITŲ INŽINERINIŲ STATINIŲ PASKIRTIES GRUPĖS, KITOS PASKIRTIES STATINIŲ, VILNIAUS G. 2, TURGAUS G. 12, TURGAUS G. 10, VILNIAUS G. 2A, LABONORO G. 1B, LAISVOJE VALSTYBINĖJE ŽEMĖJE MOLĖTUOSE STATYBOS, KITŲ INŽINERINIŲ STATINIŲ PASKIRTIES GRUPĖS, KITOS PASKIRTIES STATINIO TURGAUS G. 10, MOLĖTUOSE REKONSTRAVIMO, TRANSPORTO PASKIRTIES GRUPĖS, TRANSPORTO PASKIRTIES AUTOBUSŲ STOTIES VILNIAUS G. 2, MOLĖTUOSE, GRIOVIMO PROJEKTAS.						
	uab info@arches.lt tel.: +370 5271 1808									
	A1623	arch.	ROLANDAS LIOLA							
	A1624	arch.	ARŪNAS LIOLA							
	A1319	arch.	EDGARAS NENIŠKIS							
	A2336	arch.	GRETA GULBINSKĖ							
		arch.	JONAS RIMEIKA							
		arch.	EMILJA MINIKAVIČIŪTĖ							
		arch.	EVELINA STANKEVIČ							
	arch.									
	arch.									
KVALIF. PATVIR. DOK. NR.	uab mutuus info@mutuus.lt			DOKUMENTO PAVADINIMAS VIZUALIZACIJOS				LAIDA		
								0		
35695	PV	SIMAS REMEIKA		DOKUMENTO ŽYMUO 202603-PP-SA.05.3				LAPAS	LAPŲ	
PP	STATYTOJAS MOLĖTŲ RAJONO SAVIVALDYBĖ							1	1	



SUTARTINIAI ŽYMĖJIMAI / PASTABOS				0	7/27/2026					
LAIDA		DATA		LAIDOS STATUSAS. KEITIMO PRIEŽASTIS (JEI TAIKOMA)						
KVALIF. PATVIR. DOK. NR.	arches			STATINIO PROJEKTO PAVADINIMAS VISUOMENINIŲ PASTATŲ PASKIRTIES GRUPĖS, MOKSLO PASKIRTIES MOLĖTŲ VANDENS PAŽINIMO CENTRO, VILNIAUS G. 2, MOLĖTUOSE, KITŲ INŽINERINIŲ STATINIŲ PASKIRTIES GRUPĖS, KITOS PASKIRTIES STATINIŲ, VILNIAUS G. 2, TURGAUS G. 12, TURGAUS G. 10, VILNIAUS G. 2A, LABONORO G. 1B, LAISVOJE VALSTYBINĖJE ŽEMĖJE MOLĖTUOSE STATYBOS, KITŲ INŽINERINIŲ STATINIŲ PASKIRTIES GRUPĖS, KITOS PASKIRTIES STATINIO TURGAUS G. 10, MOLĖTUOSE REKONSTRAVIMO, TRANSPORTO PASKIRTIES GRUPĖS, TRANSPORTO PASKIRTIES AUTOBUSŲ STOTIES VILNIAUS G. 2, MOLĖTUOSE, GRIOVIMO PROJEKTAS.						
	uab info@arches.lt tel.: +370 5271 1808									
	A1623	arch.	ROLANDAS LIOLA							
	A1624	arch.	ARŪNAS LIOLA							
	A1319	arch.	EDGARAS NENIŠKIS							
	A2336	arch.	GRETA GULBINSKĖ							
		arch.	JONAS RIMEIKA							
		arch.	EMILIJA MINIKAVIČIŪTĖ							
		arch.	EVELINA STANKEVIČ							
		arch.								
	arch.									
KVALIF. PATVIR. DOK. NR.	uab mutuus info@mutuus.lt			DOKUMENTO PAVADINIMAS VIZUALIZACIJOS				LAIDA		
								0		
35695	PV	SIMAS REMEIKA								
PP	STATYTOJAS			DOKUMENTO ŽYMUO				LAPAS		
	MOLĖTŲ RAJONO SAVIVALDYBĖ							202603-PP-SA.05.4		LAPŲ
								1	1	



SUTARTINIAI ŽYMĖJIMAI / PASTABOS				0	7/27/2026		
LAIDA		DATA		LAIDOS STATUSAS. KEITIMO PRIEŽASTIS (JEI TAIKOMA)			
KVALIF. PATVIR. DOK. NR.	uab arches info@arches.lt			tel.: +370 5271 1808			STATINIO PROJEKTO PAVADINIMAS VISUOMENINIŲ PASTATŲ PASKIRTIES GRUPĖS, MOKSLO PASKIRTIES MOLĖTŲ VANDENS PAŽINIMO CENTRO, VILNIAUS G. 2, MOLĖTUOSE, KITŲ INŽINERINIŲ STATINIŲ PASKIRTIES GRUPĖS, KITOS PASKIRTIES STATINIŲ, VILNIAUS G. 2, TURGAUS G. 12, TURGAUS G. 10, VILNIAUS G. 2A, LABONORO G. 1B, LAISVOJE VALSTYBINĖJE ŽEMĖJE MOLĖTUOSE STATYBOS, KITŲ INŽINERINIŲ STATINIŲ PASKIRTIES GRUPĖS, KITOS PASKIRTIES STATINIO TURGAUS G. 10, MOLĖTUOSE REKONSTRAVIMO, TRANSPORTO PASKIRTIES GRUPĖS, TRANSPORTO PASKIRTIES AUTOBUSŲ STOTIES VILNIAUS G. 2, MOLĖTUOSE, GRIOVIMO PROJEKTAS.
	A1623	arch.	ROLANDAS LIOLA				
	A1624	arch.	ARŪNAS LIOLA				
	A1319	arch.	EDGARAS NENIŠKIS				
	A2336	arch.	GRETA GULBINSKĖ				
		arch.	JONAS RIMEIKA				
		arch.	EMILIJA MINIKAVIČIŪTĖ				
		arch.	EVELINA STANKEVIČ				
KVALIF. PATVIR. DOK. NR.	uab mutuus			info@mutuus.lt		DOKUMENTO PAVADINIMAS	LAIDA
							0
35695	PV	SIMAS REMEIKA			VIZUALIZACIJOS		
PP	STATYTOJAS			DOKUMENTO ŽYMUO		LAPAS	LAPŲ
	MOLĖTŲ RAJONO SAVIVALDYBĖ			202603-PP-SA.05.5		1	1



0	7/27/2026				
LAIDA	DATA	LAIDOS STATUSAS. KEITIMO PRIEŽASTIS (JEI TAIKOMA)			
KVALIF. PATVIR. DOK. NR.	uab arches info@arches.lt tel.: +370 5271 1808			STATINIO PROJEKTO PAVADINIMAS	
A1623	arch.	ROLANDAS LIOLA		VISUOMENINIŲ PASTATŲ PASKIRTIES GRUPĖS, MOKSLO PASKIRTIES MOLĖTŲ VANDENS PAŽINIMO CENTRO, VILNIAUS G. 2, MOLĖTUOSE, KITŲ INŽINERINIŲ STATINIŲ PASKIRTIES GRUPĖS, KITOS PASKIRTIES STATINIŲ, VILNIAUS G. 2, TURGAUS G. 12, TURGAUS G. 10, VILNIAUS G. 2A, LABONORO G. 1B, LAISVOJŲ VALSTYBINĖJE ŽEMĖJE MOLĖTUOSE STATYBOS, KITŲ INŽINERINIŲ STATINIŲ PASKIRTIES GRUPĖS, KITOS PASKIRTIES STATINIO TURGAUS G. 10, MOLĖTUOSE REKONSTRAVIMO, TRANSPORTO PASKIRTIES GRUPĖS, TRANSPORTO PASKIRTIES AUTOBUSŲ STOTIES VILNIAUS G. 2, MOLĖTUOSE, GROIVIMO PROJEKTAS.	
A1624	arch.	ARŪNAS LIOLA			
A1319	arch.	EDGARAS NENIŠKIS			
A2336	arch.	GRETA GULBINSKĖ			
	arch.	JONAS RIMEIKA			
	arch.	EMILIJA MINIKAVIČIUTĖ			
	arch.	EVELINA STANKEVIČ			
	arch.				
KVALIF. PATVIR. DOK. NR.	uab mutuus info@mutuus.lt			DOKUMENTO PAVADINIMAS	
35695	PV	SIMAS REMEIKA		VIZUALIZACIJOS	LAIDA 0
PP	STATYTOJAS MOLĖTŲ RAJONO SAVIVALDYBĖ			DOKUMENTO ŽYMUO 202603-PP-SA.05.6	
				LAPAS 1	LAPŲ 1