


Aukštų sistema: Baltijos
Koordinatų sistema LKS-94

UAB "MILIUVA"

Verkių g.37, LT-09109, Vilnius
Mob. +370 610 11698, miliuva@gmail.com

Pareigos	Parašas	Vardas, pavardė	Data	
Valovas		A. Dragūnas		AV.
Geodezininkas		V. Bilinskas Kv. Nr. 1GKV-353		
Geodezinio pad. Užsakytojas		G. Zamakaitė		
Objektas	UAB "Projektavimo sprendimai"			
	Topografinė nuotrauka M 1:1000			
	Ulenos apskr. Molėtų r. sav. Molėtų m. Žyvakainio g. Ažuolių g. Daubos g.			
	Lapų skaičius	Lapo Nr.	Užsakymas	
	1	1		

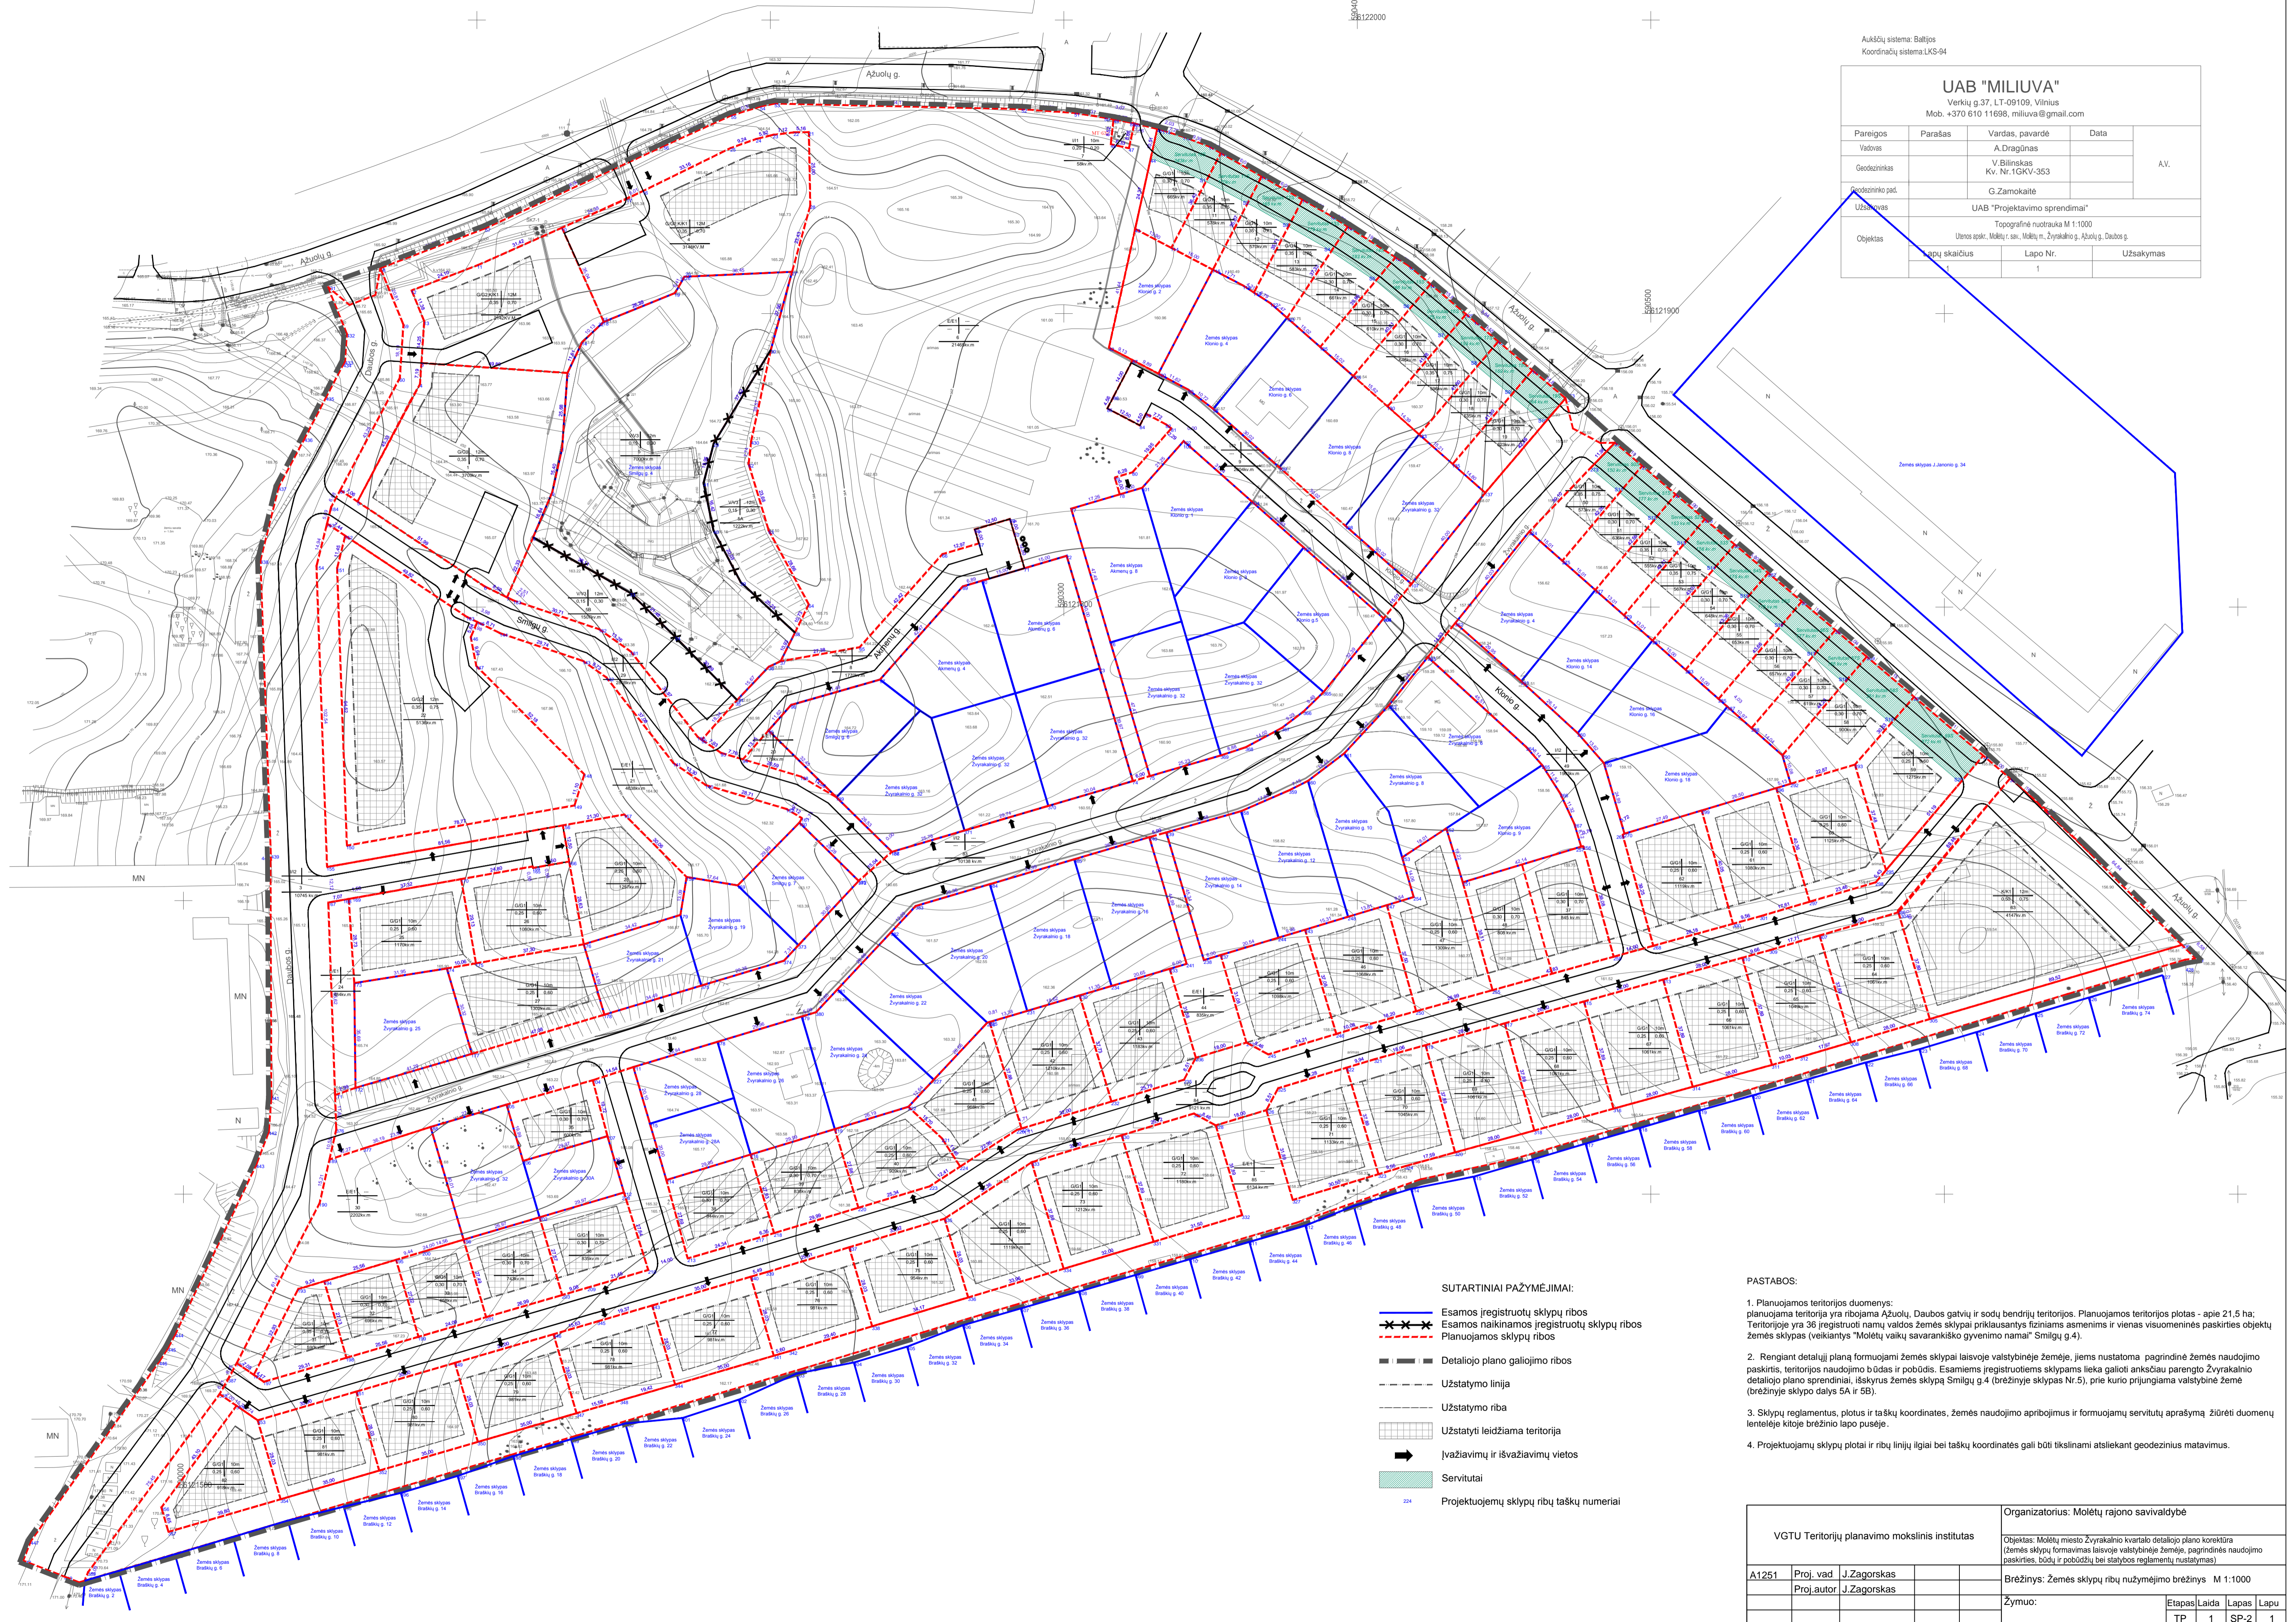

SUTARTINIAI PAŽYMĖJIMAI:

- Esamos registruotų sklypų ribos
- Esamos naikinamos registruotų sklypų ribos
- Planuojamos sklypų ribos
- Detaliojo plano galiojimo ribos
- Užstatymo linija
- Užstatymo riba
- Užstatyti leidžiama teritorija
- Įvažiavimų ir išvažiavimų vietos
- Servitutai
- Projektuojamų sklypų ribų taškų numeriai

PASTABOS:

1. Planuojamos teritorijos duomenys: planuojama teritorija yra ribojama Ažuolių, Daubos gatvių ir sodų bendrijų teritorijos. Planuojamos teritorijos plotas – apie 21.5 ha; Teritorijoje yra 36 registruoti namų valdos žemės sklypai priklausantys fiziniams asmenims ir vienas visuomeninės paskirties objektų žemės sklypas (veikiantys "Molėtų vaikų savarakiško gyvenimo namai" Smilgų g.4).
2. Rengiant detalijų planą formuojami žemės sklypai laisvoje valstybinėje žemėje, jiems nustatoma pagrindinė žemės naudojimo paskirtis, teritorijos naudojimo būdas ir pobūdis. Esamiems registruotiems sklypams lieka galioji anksčiau parengto Žyvakainio detaliojo plano sprendiniai, išskyrus žemės sklypą Smilgų g.4 (brėžinyje sklypas Nr.5), prie kurio prijungiami valstybinė žemė (brėžinyje sklypo dalys SA ir 5B).
3. Sklypų reglamentus, plotus ir taškų koordinatas, žemės naudojimo apribojimus ir formuojamų servitutų aprašymą žiūrėti duomenų lentelėje kitoje brėžinio lapo pusėje.
4. Projektuojamų sklypų plotai ir ribų linijų ilgiai bei taškų koordinatas gali būti tikslinami atsiiekant geodezinius matavimus.

VGTU Teritorijų planavimo mokslinis institutas		Organizatorius: Molėtų rajono savivaldybė	
A1251		Objektas: Molėtų miesto Žyvakainio kvartalo detaliojo plano korektūra (žemės sklypų formavimas laisvoje valstybinėje žemėje, pagrindinės naudojimo paskirties, būdų ir pobūdžių bei statybos reglamentų nustatymas)	
Proj. vad.	J. Zagorskas	Brėžinys:	Žemės sklypų ribų nužymėjimo brėžinys M 1:1000
Proj. autor.	J. Zagorskas	Žymuo:	
		Etapas	Laida
		TP	1
		SP-2	1