


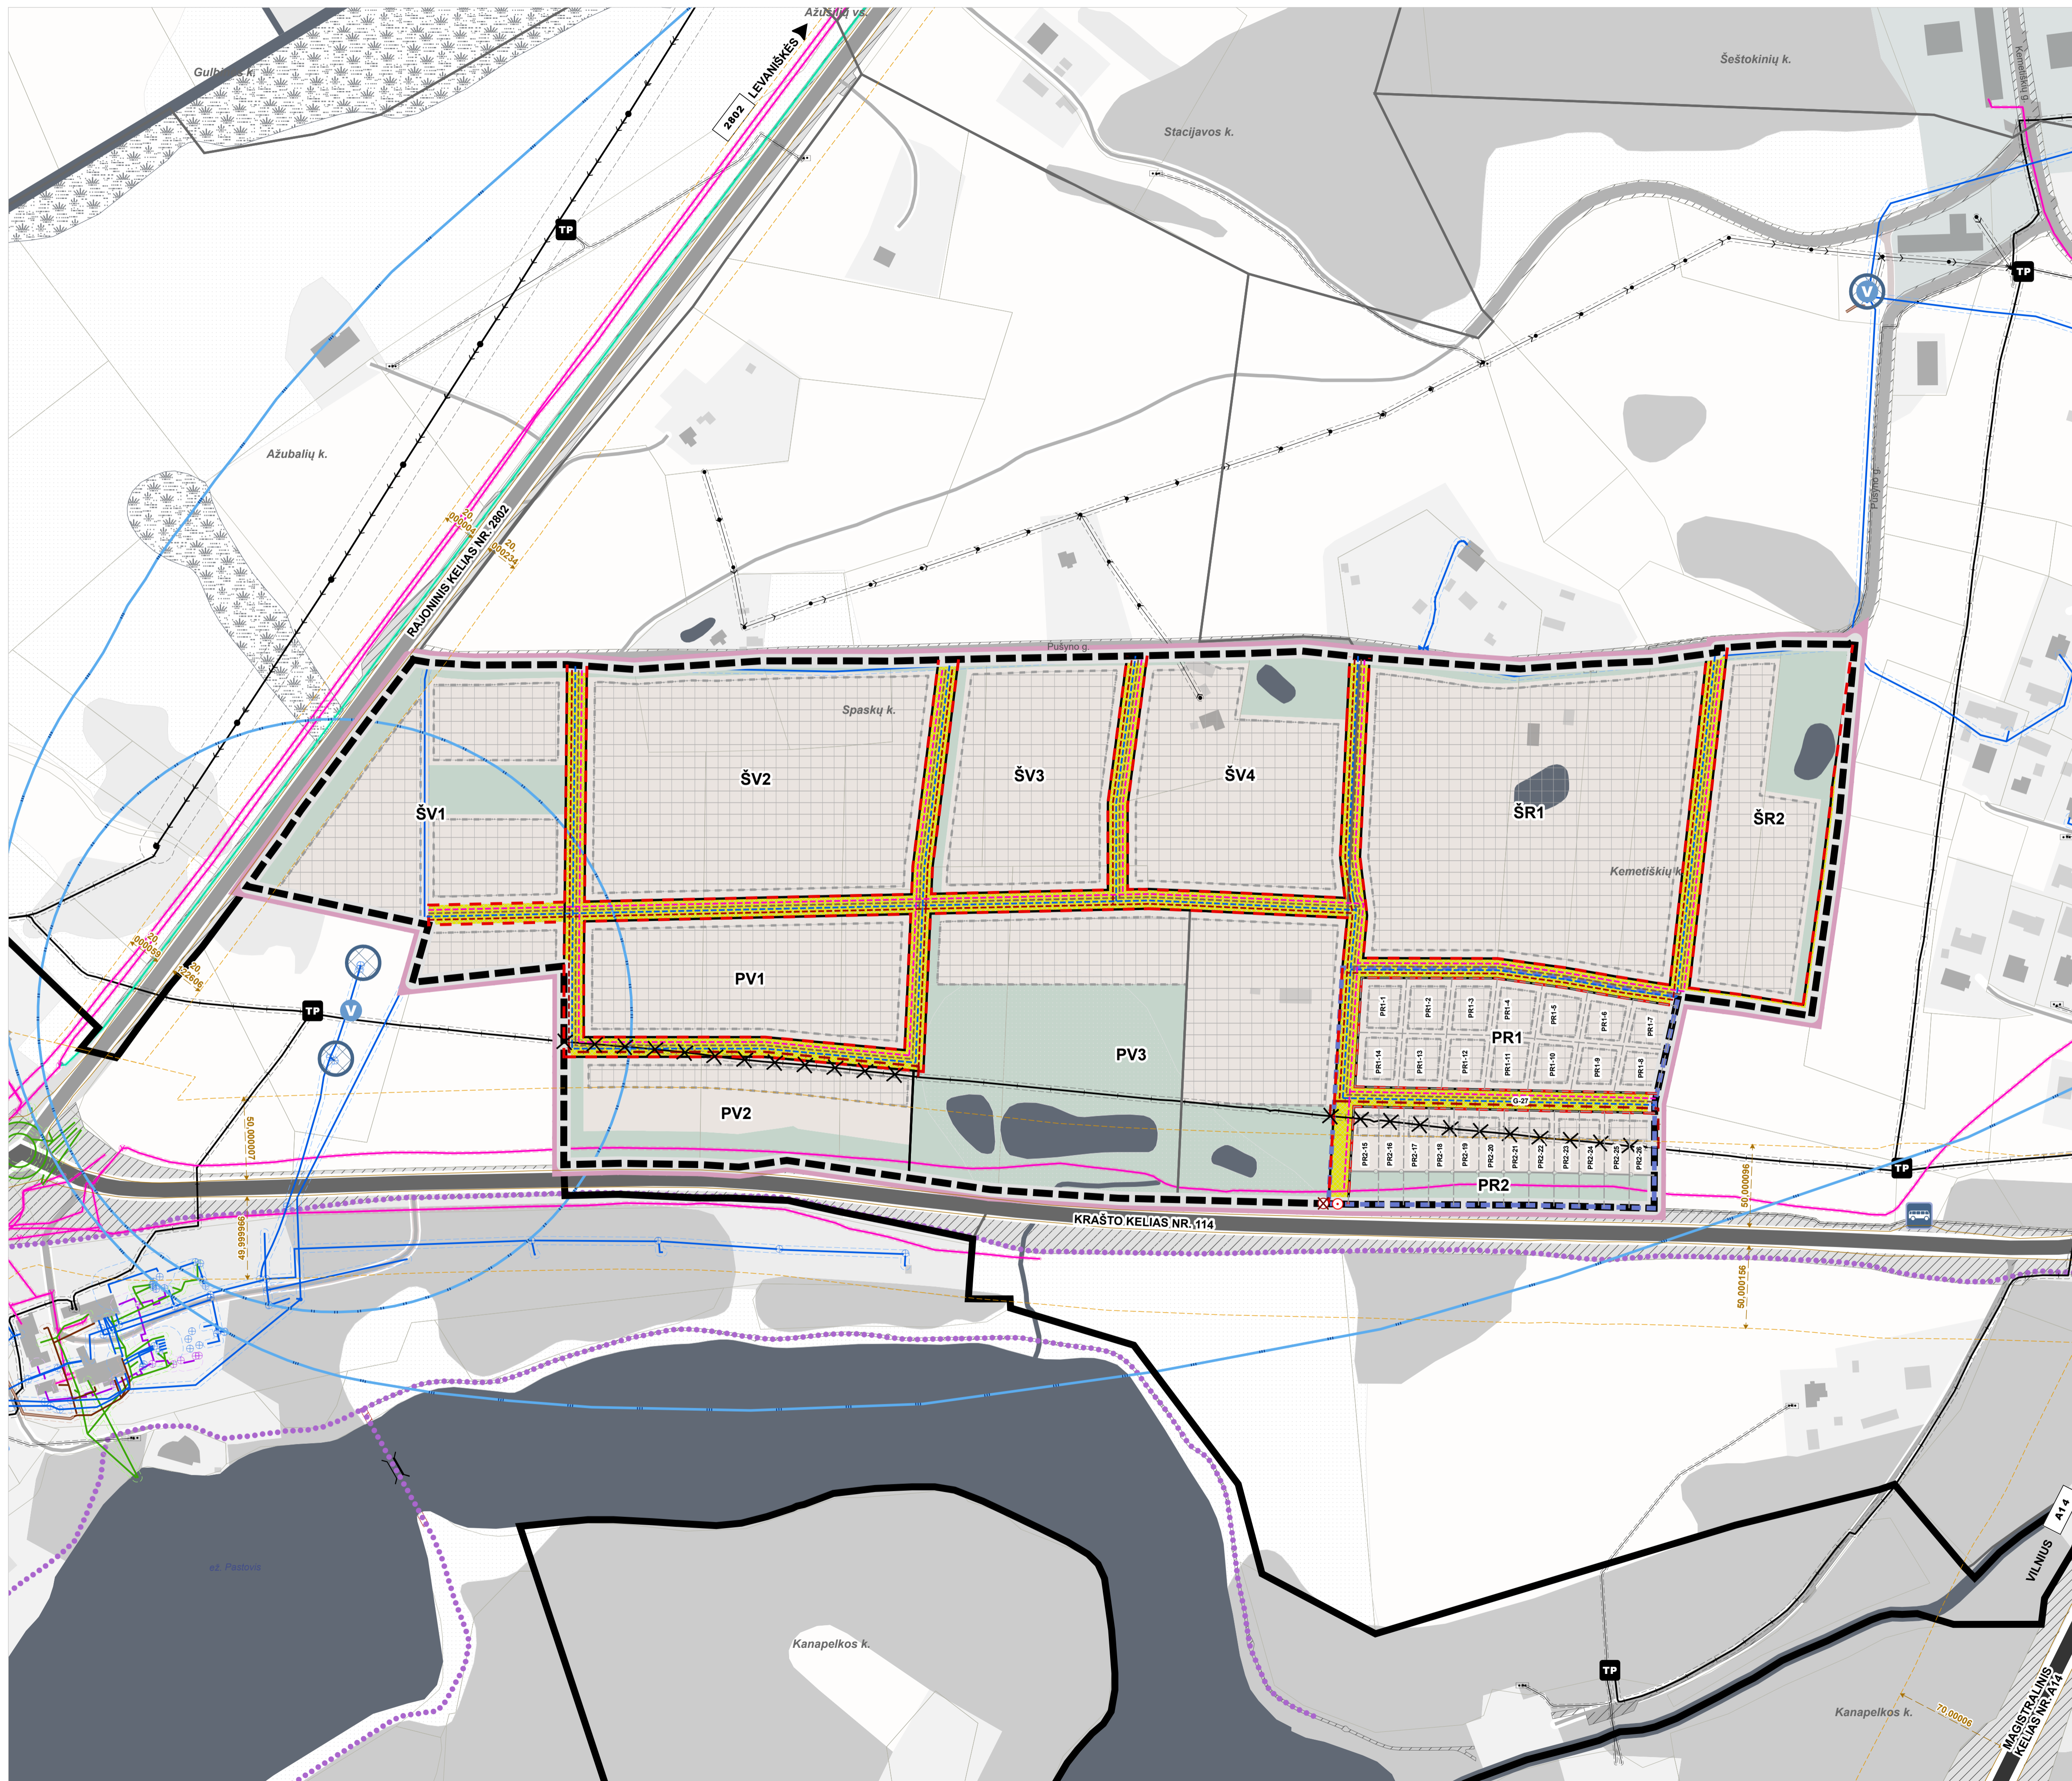

MOLĖTŲ RAJONO SAVIVALDYBĖS ČIULĖNŲ SENIŪNIJOS SPASKŲ IR KEMETIŠKIŲ KAIMŲ
TERITORIJOS TARP LABANORO, RYTINĖS, PUŠYNO, KEMETIŠKIŲ GATVIŲ BENDRASIS PLANAS
SUSISIEKIMO IR INŽINERINĖS INFRASTRUKTŪROS BRĖŽINYS



Sutartiniai ženklai	
	Planuojamos teritorijos riba
	Molėtų miesto teritorijos administracinė riba
	Gyvenamųjų vietovių ribos
	Nagrinėjami rajonai
	Nagrinėjamo rajono numeris
	Esamų sklypų ribos
	Planuojamų sklypų ribos
	Planuojamo sklypo numeris
	BP sprendiniuose detalizuojama teritorija
	Nekilnojamojo turto registre įregistruotų statinių ribos
	Keliai ir geležinkeliai
	Kiti
Teritorijos naudojimo tipas	
	Vienbučių ir dvibučių gyvenamųjų pastatų teritorija (GV)
	Paslaugų teritorija (PA)
	Bendro naudojimo erdvių, želdynų teritorija (BZ)
	Inžinerinės infrastruktūros koridorius (TK)
Teritorijos naudojimo reglamentai	
	Statybos riba
	Statybos zona
Susisiekimo infrastruktūra	
Valstybiniai keliai / miesto gatvės	
	Magistralinis kelias (taikoma magistralinių kelių apsaugos zona – žemės juosta po 70 metrų į abi puses nuo kelio briaunų)
	Krašto kelias (taikoma krašto kelių apsaugos zona – žemės juosta po 50 metrų į abi puses nuo kelio briaunų)
	Rajoninis kelias (taikoma rajoninių kelių apsaugos zona – žemės juosta po 20 metrų į abi puses nuo kelio briaunų)
	Vietinės reikšmės kelias (taikoma vietinės reikšmės I, II ir III kategorijos kelių apsaugos zona – žemės juosta po 10 metrų į abi puses nuo kelio briaunų)
	C kategorijos gatvė
	D kategorijos gatvė
	Ds kategorijos gatvė
	Kitos gatvės ir keliai
	Planuojama D kategorijos gatvė
	Inžinerinės infrastruktūros koridorius
	Gatvės raudonosios linijos
	Valstybinės reikšmės kelių apsaugos zonos
	Valstybinės reikšmės kelių briaunos
	Naikinama (perkeliamą) esama nuvažė
	Planuojamos perkelti nuvažės vieta
Susisiekimo infrastruktūros objektai	
	Autobusų stotis
	Viešojo transporto sustojimo vieta
	Pėsčiųjų tiltas

PASTABOS:

- D kategorijos gatvės jungties įrengimas su krašto keliu Nr. 114 galimas tik panaikinus (perkėlus) nuvažę ties sklypu kad. Nr. 6264/0004.546.
- Nuvažės perkėlimui (nuvažės panaikinimui / įrengimui) turi būti gautos sąlygos iš ViaLietuva, AB, pasirašyta prisiuntimo prie valstybinės reikšmės kelių sutartis bei įgyvendintos sutartyje numatytos sąlygos.

DUOMENŲ ŠALTINIAI:

- 1:10000 georeferencinių erdvinio duomenų rinkinys GRPK © Nacionalinė žemės tarnyba prie ŽŪM
- VI "Ragelių centras" kadaistro duomenys
- Valstybinės miškų tarnybos kadaistro duomenys © 2025 Valstybinė miškų tarnyba
- Lietuvos geografinės tarnybos prie Admiinis ministrų biūro D2
- LR saugomų teritorijų valstybės kadaistro duomenys © Valstybinė saugomų teritorijų tarnyba prie Aplinkos ministerijos, 2025
- Kultūros vertybių registras, 2025

ATESTATO Nr.		MOLĖTŲ RAJONO SAVIVALDYBĖS ČIULĖNŲ SENIŪNIJOS SPASKŲ IR KEMETIŠKIŲ KAIMŲ TERITORIJOS TARP LABANORO, RYTINĖS, PUŠYNO, KEMETIŠKIŲ GATVIŲ BENDRASIS PLANAS
A 2185 PV	L. PANAVAITĖ	2026-01
A 609 PDV	S. MOTIEKA	2026-01
BP	ORGANIZATORIUS: MOLEŤŲ RAJONO SAVIVALDYBĖS ADMINISTRACIJOS DIREKTORIUS	SPRINDINIAI, SUSISIEKIMO IR INŽINERINĖS INFRASTRUKTŪROS BRĖŽINYS M 1:2000
		ŽYMAI: K-VT-62-24-44
		LAPAS LAPŲ 1 1